


SITUACE

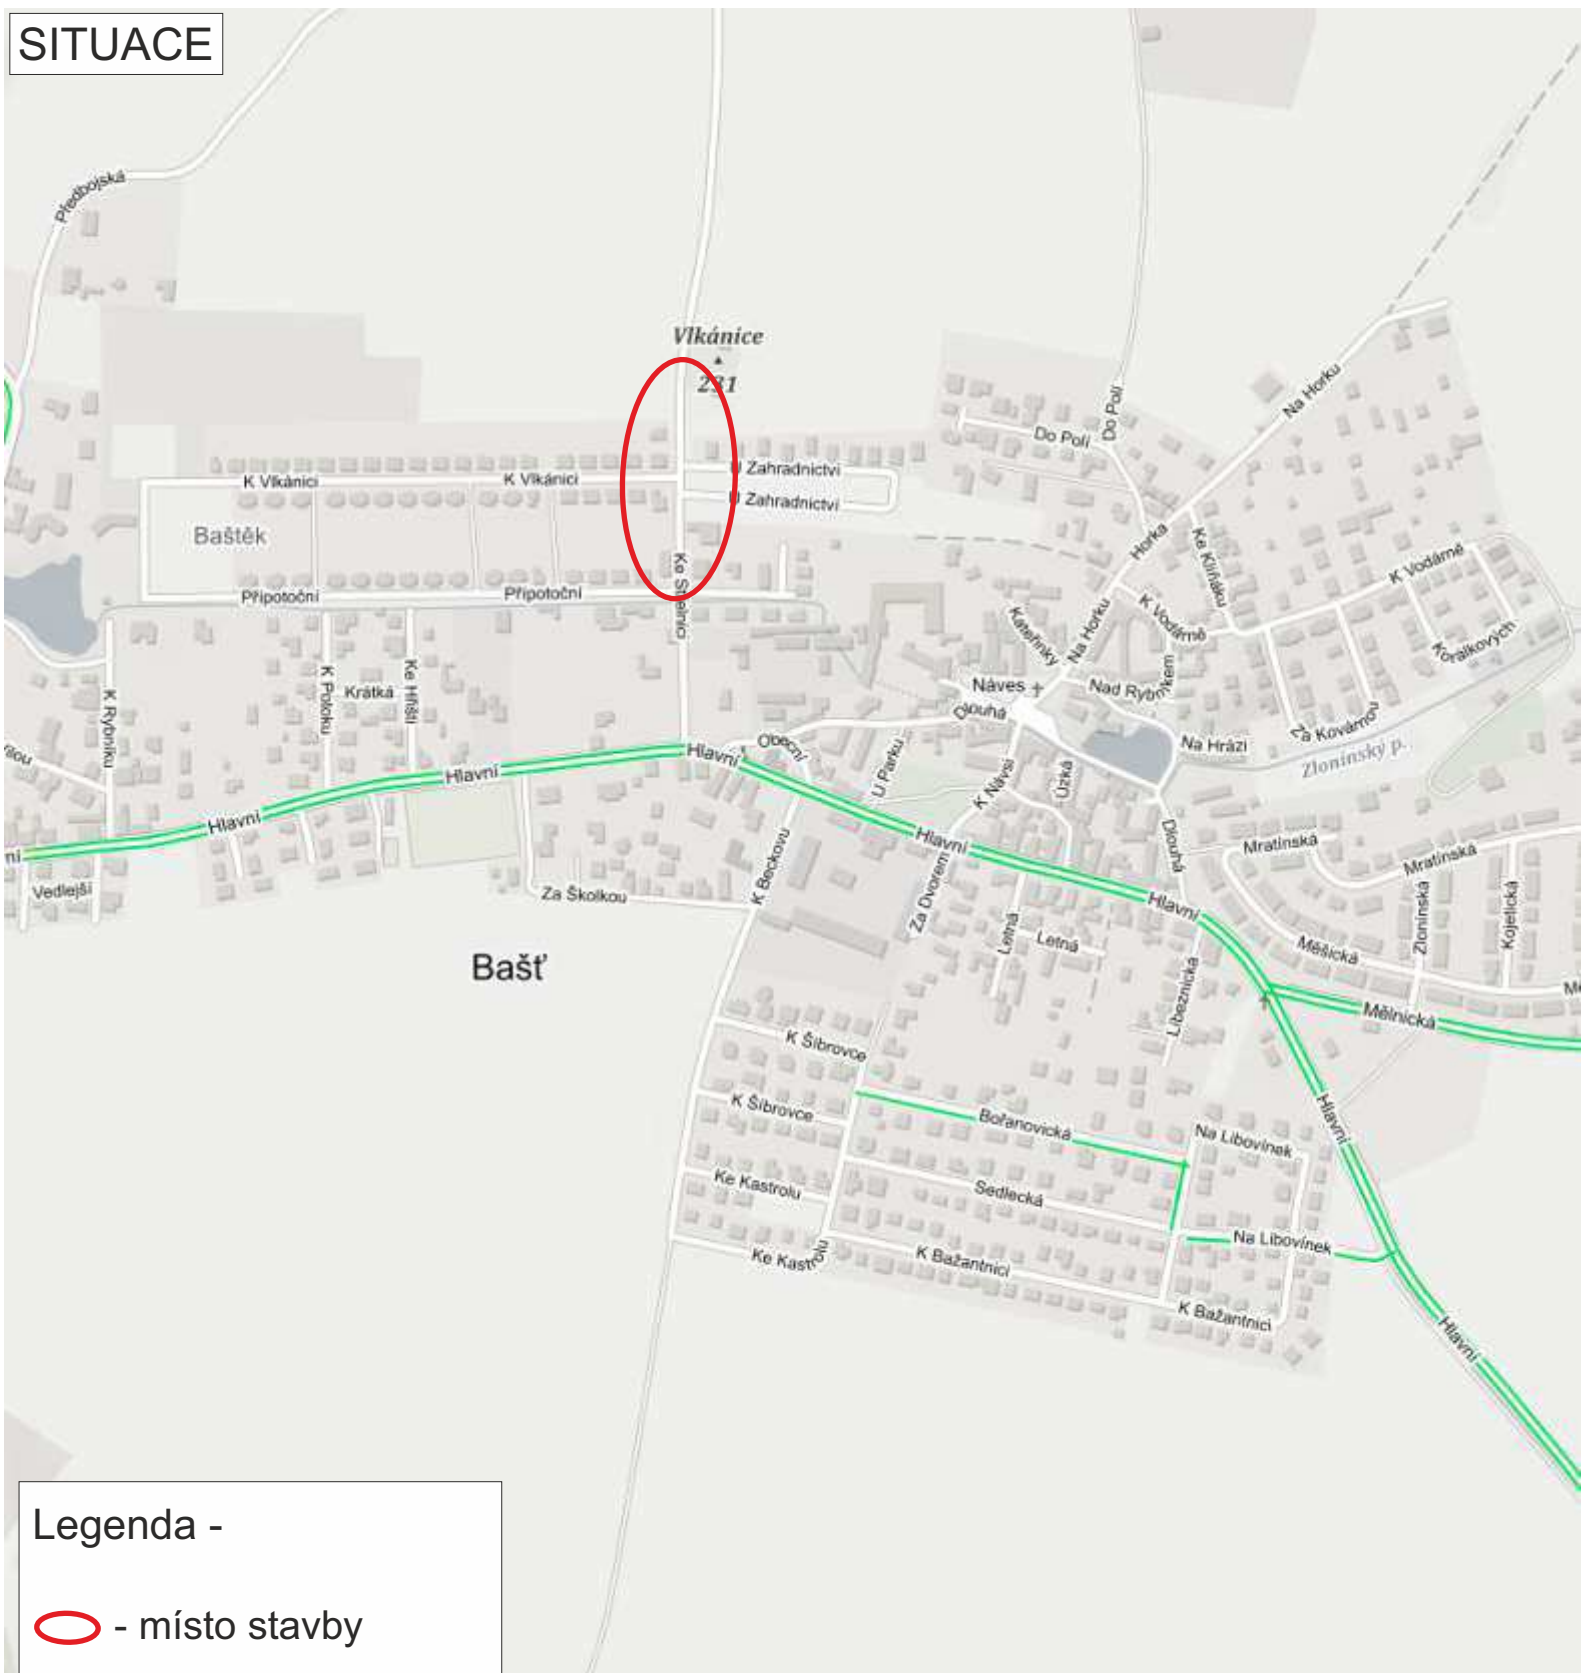

Legenda -

 - místo stavby

MÍSTO STAVBY:

BÁŠŤ - MÍSTNÍ KOMUNIKACE ULICE KE STŘELNICI

INVESTOR: BARACOM a.s.
Ke Zdibsku č.p.66, 250 66 Zdiby
IČO - 63079763
kontakt - Ing.Tomáš Mazanec tel. 603 328 660

NÁZEV STAVBY:
STAVEBNÍ PRÁCE - NAPOJENÍ MÍSTNÍ KOMUNIKACE

PROJEKT: PŘECHODNÉ DOPRAVNÍ ZNAČENÍ - SITUACE

Datum začátku stavby: 2021 **Datum ukončení stavby:** 2021

POLICIE ČR, dopravní inspektorát
Komunikační inženýr schválil dne:

Vlastník komunikace:
Schválil dne:


Datum vyhotovení projektu: 01 / 2021

NAVRHOVAL:
DOPRAVNÍ ZNAČENÍ MĚLNÍK s.r.o.
Petr Hodan 603481442
Libor Petřina 603481526
info@dzmelnik.cz





DOPRAVNÍ ZNAČENÍ MĚLNÍK s.r.o.
Truhlářská 998
Mělník 27601
Tel: 603481442; 603481526
Fax: 315602034
E-mail: info@dzmelnik.cz
www.dzmelnik.cz

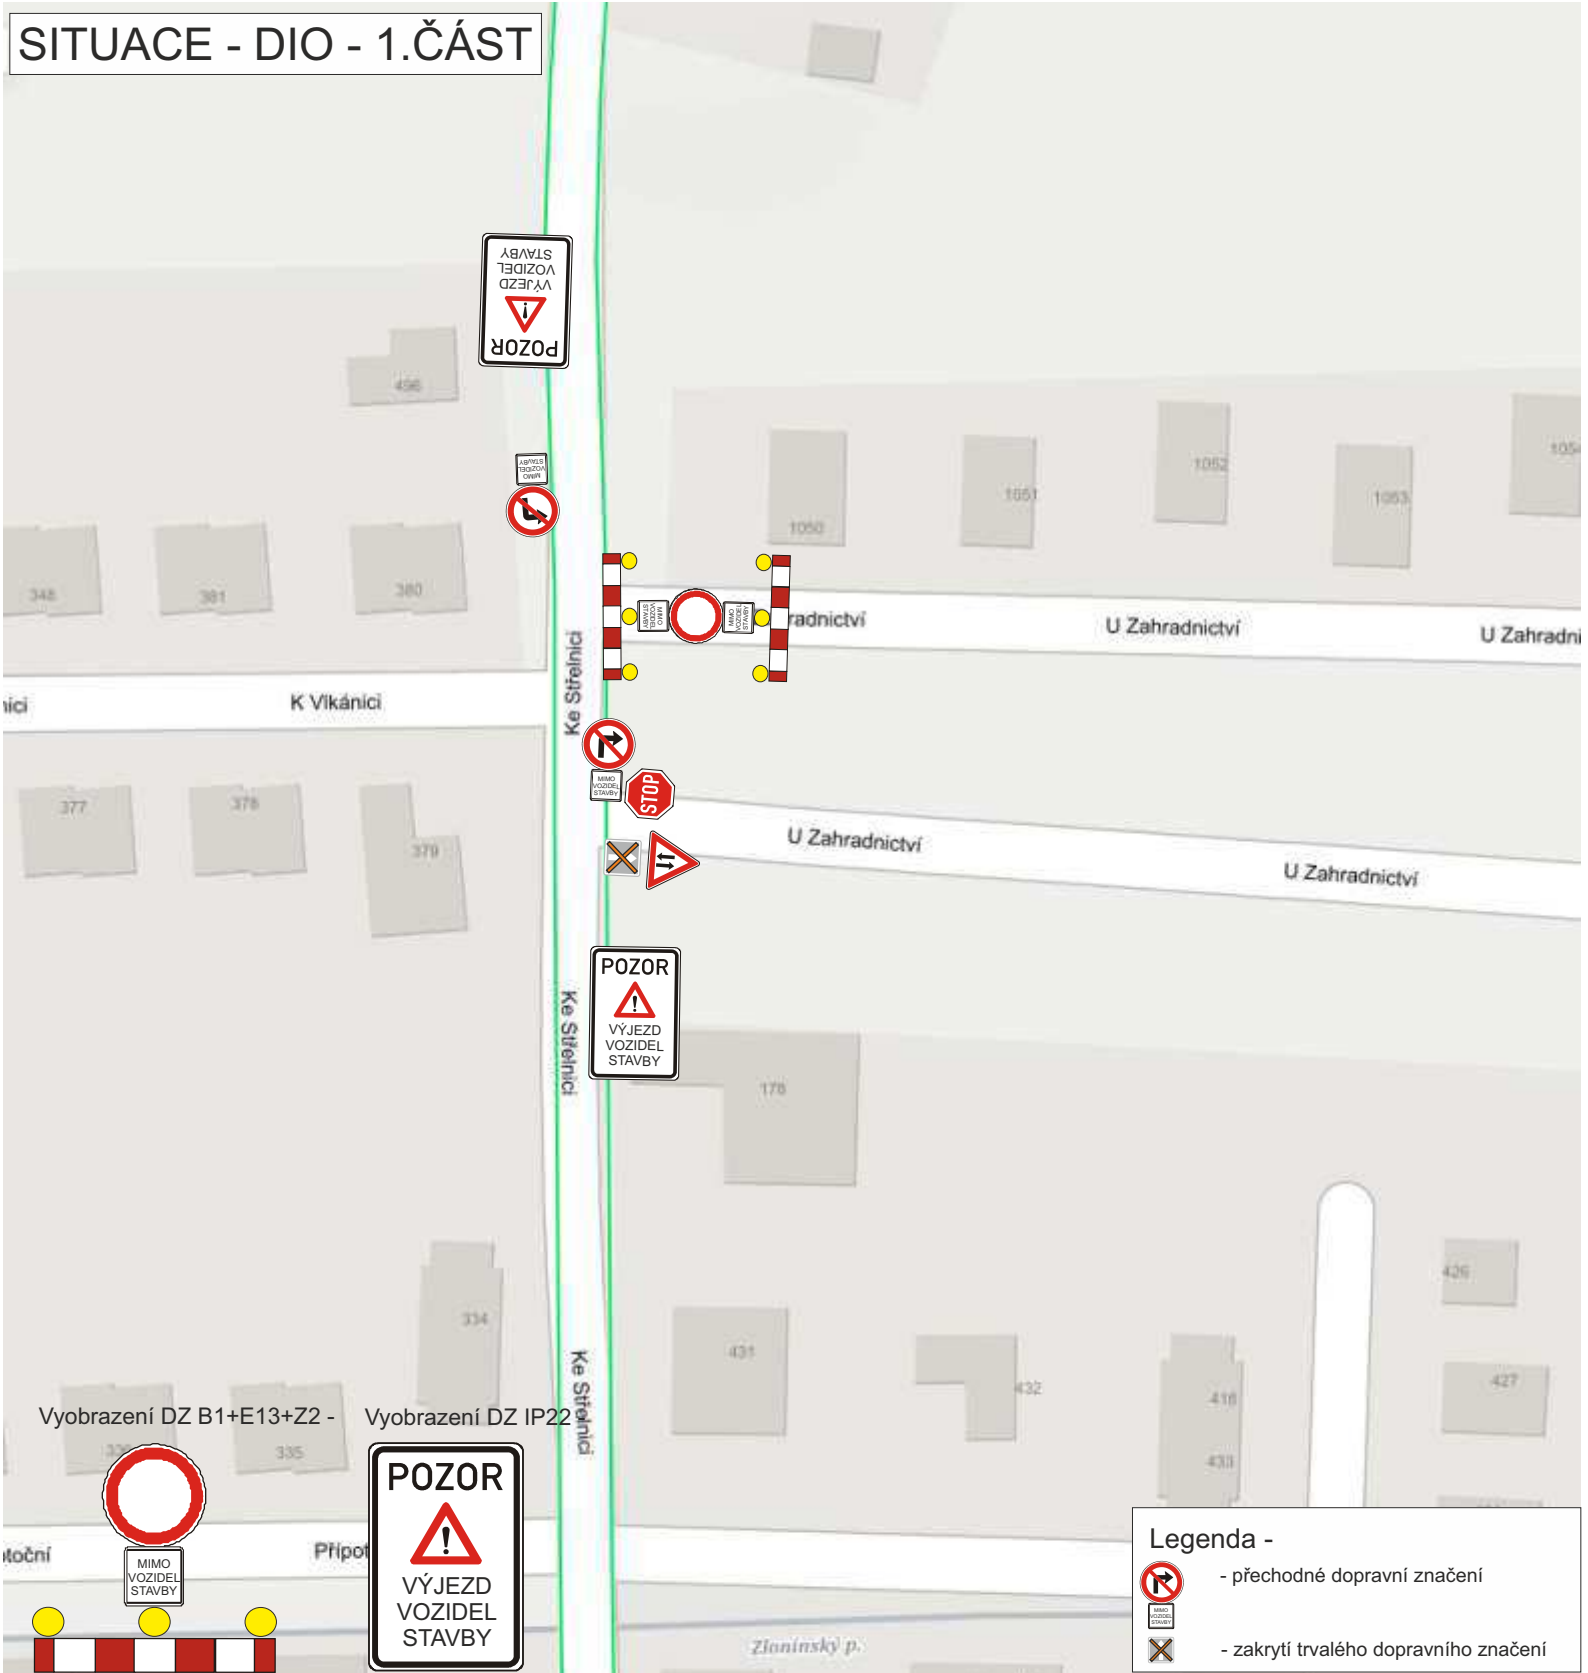SITUACE - DIO - 1.ČÁST



Vyobrazení DZ B1+E13+Z2 - Vyobrazení DZ IP22

Legenda -

-  - přechodné dopravní značení
-  - zakrytí trvalého dopravního značení

MÍSTO STAVBY:

BÁŠŤ - MÍSTNÍ KOMUNIKACE ULICE KE STŘELNICI

INVESTOR: BARACOM a.s.
Ke Zdibsku č.p.66, 250 66 Zdiby
IČO - 63079763
kontakt - Ing.Tomáš Mazanec tel. 603 328 660

NÁZEV STAVBY:
STAVEBNÍ PRÁCE - NAPOJENÍ MÍSTNÍ KOMUNIKACE

PROJEKT: PŘECHODNÉ DOPRAVNÍ ZNAČENÍ - SITUACE

Datum začátku stavby: 2021 **Datum ukončení stavby:** 2021

POLICIE ČR, dopravní inspektorát
Komunikační inženýr schválil dne:

Vlastník komunikace:
Schválil dne:


Datum vyhotovení projektu: 01 / 2021

NAVRHOVAL:
DOPRAVNÍ ZNAČENÍ MĚLNÍK s.r.o.
Petr Hodan 603481442
Libor Petřina 603481526
info@dzmelnik.cz



DOPRAVNÍ ZNAČENÍ MĚLNÍK s.r.o.
Truhlářská 998
Mělník 27601
Tel: 603481442; 603481526
Fax: 315602034
E-mail: info@dzmelnik.cz
www.dzmelnik.cz

SITUACE - DIO - 2.ČÁST

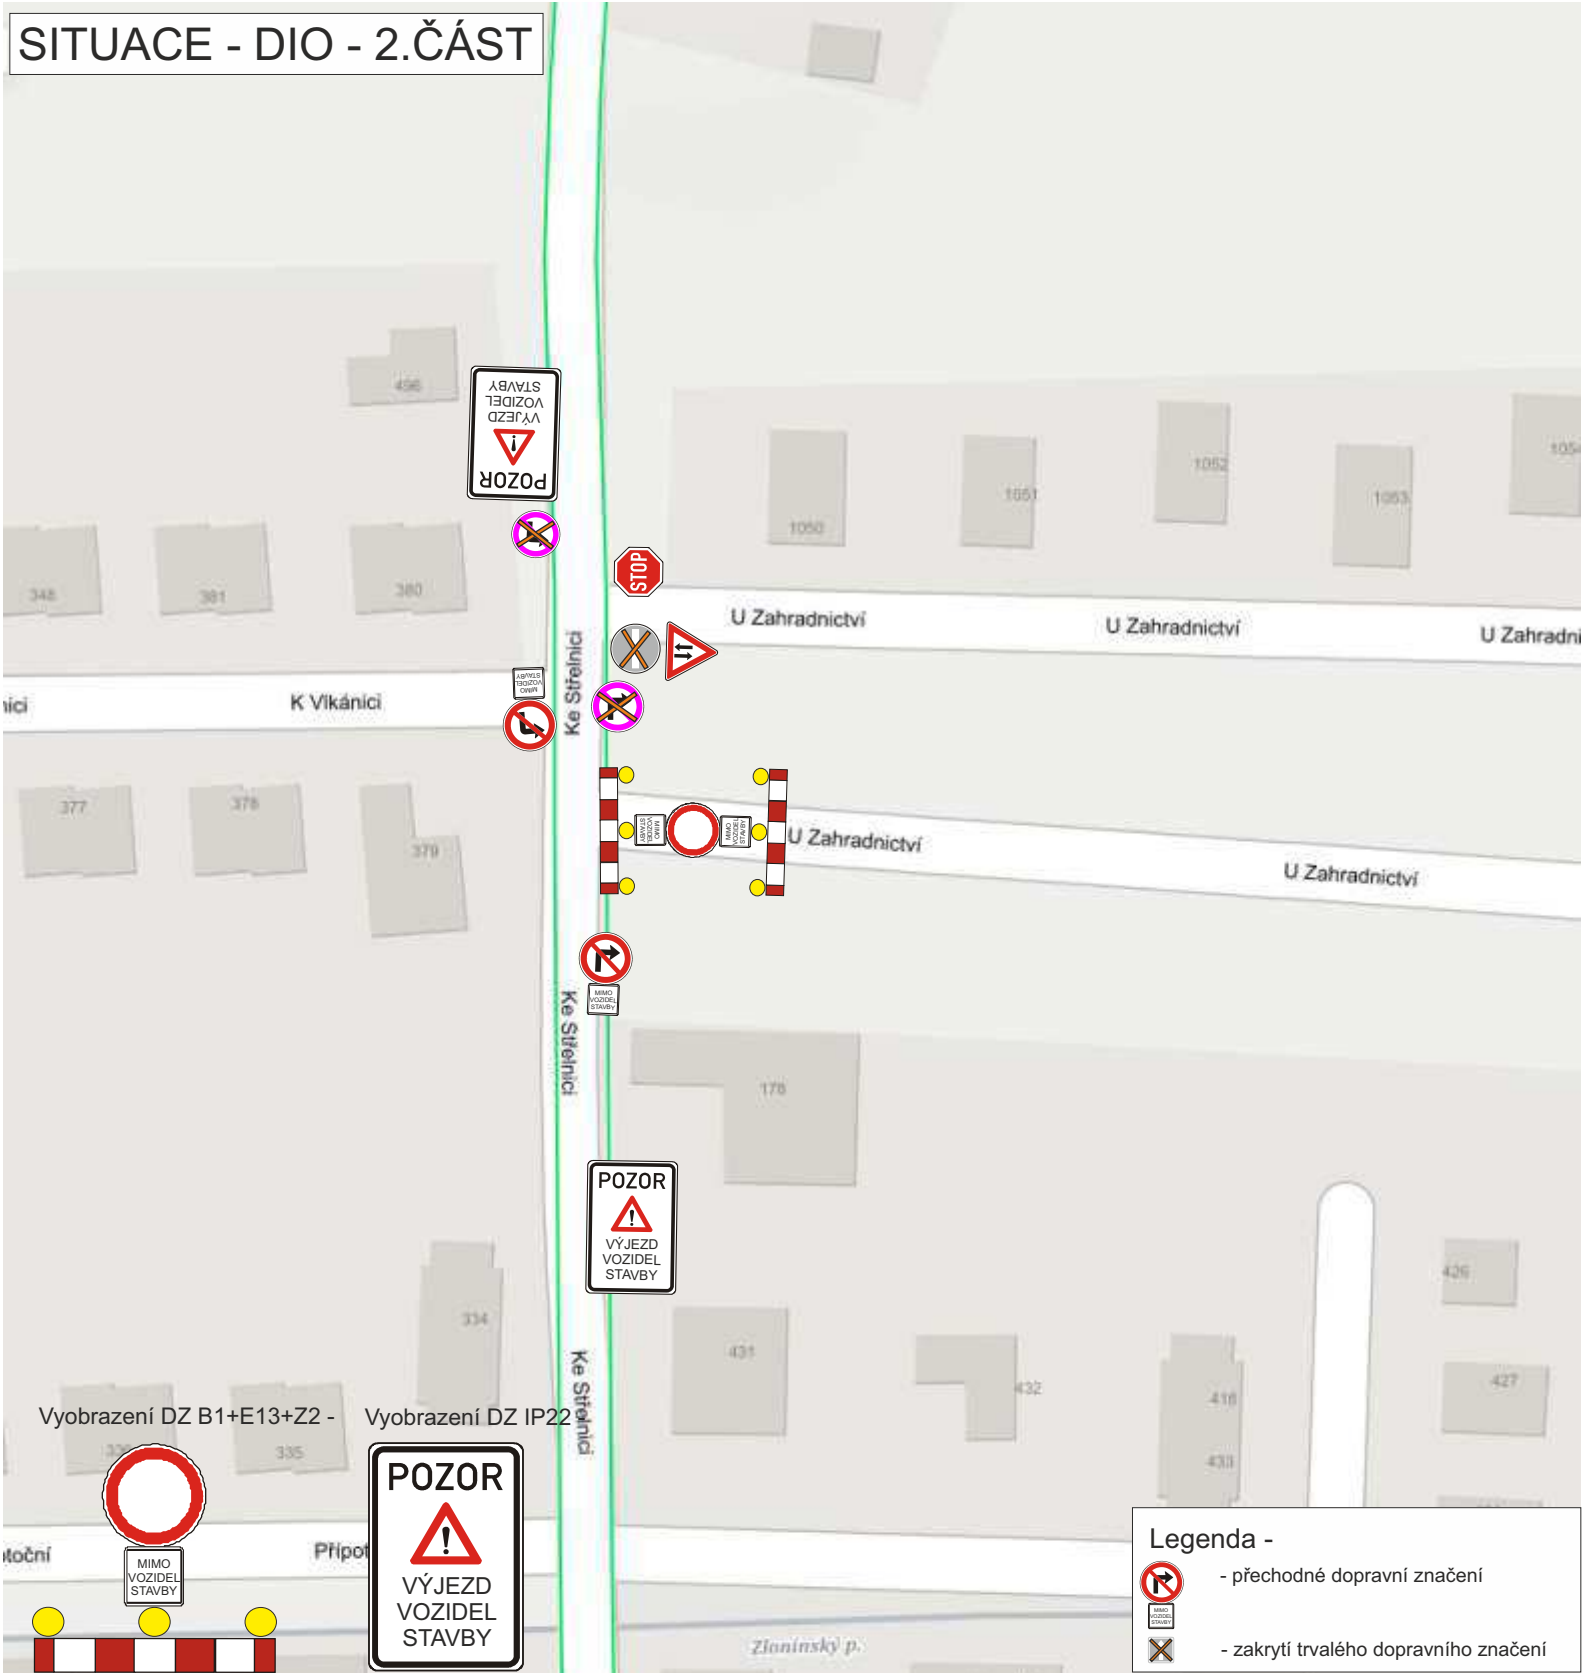

Legenda -

- přechodné dopravní značení
- zakrytí trvalého dopravního značení

MÍSTO STAVBY:

BÁŠŤ - MÍSTNÍ KOMUNIKACE ULICE KE STŘELNICI

INVESTOR: BARACOM a.s.
Ke Zdíbsku č.p.66, 250 66 Zdíby
IČO - 63079763
kontakt - Ing.Tomáš Mazanec tel. 603 328 660

NÁZEV STAVBY:
STAVEBNÍ PRÁCE - NAPOJENÍ MÍSTNÍ KOMUNIKACE

PROJEKT: PŘECHODNÉ DOPRAVNÍ ZNAČENÍ - SITUACE

Datum začátku stavby: 2021
Datum ukončení stavby: 2021

POLICIE ČR, dopravní inspektorát
Komunikační inženýr schválil dne:


Vlastník komunikace:
Schválil dne:

Datum vyhotovení projektu: 01 / 2021

NAVRHOVAL:
DOPRAVNÍ ZNAČENÍ MĚLNÍK s.r.o.
Petr Hodan 603481442
Libor Petřina 603481526
info@dzmelnik.cz

DOPRAVNÍ ZNAČENÍ MĚLNÍK s.r.o.
Truhlářská 998
Mělník 27601
Tel: 603481442; 603481526
Fax: 315602034
E-mail: info@dzmelnik.cz
www.dzmelnik.cz

SITUACE - DIO - 3.ČÁST

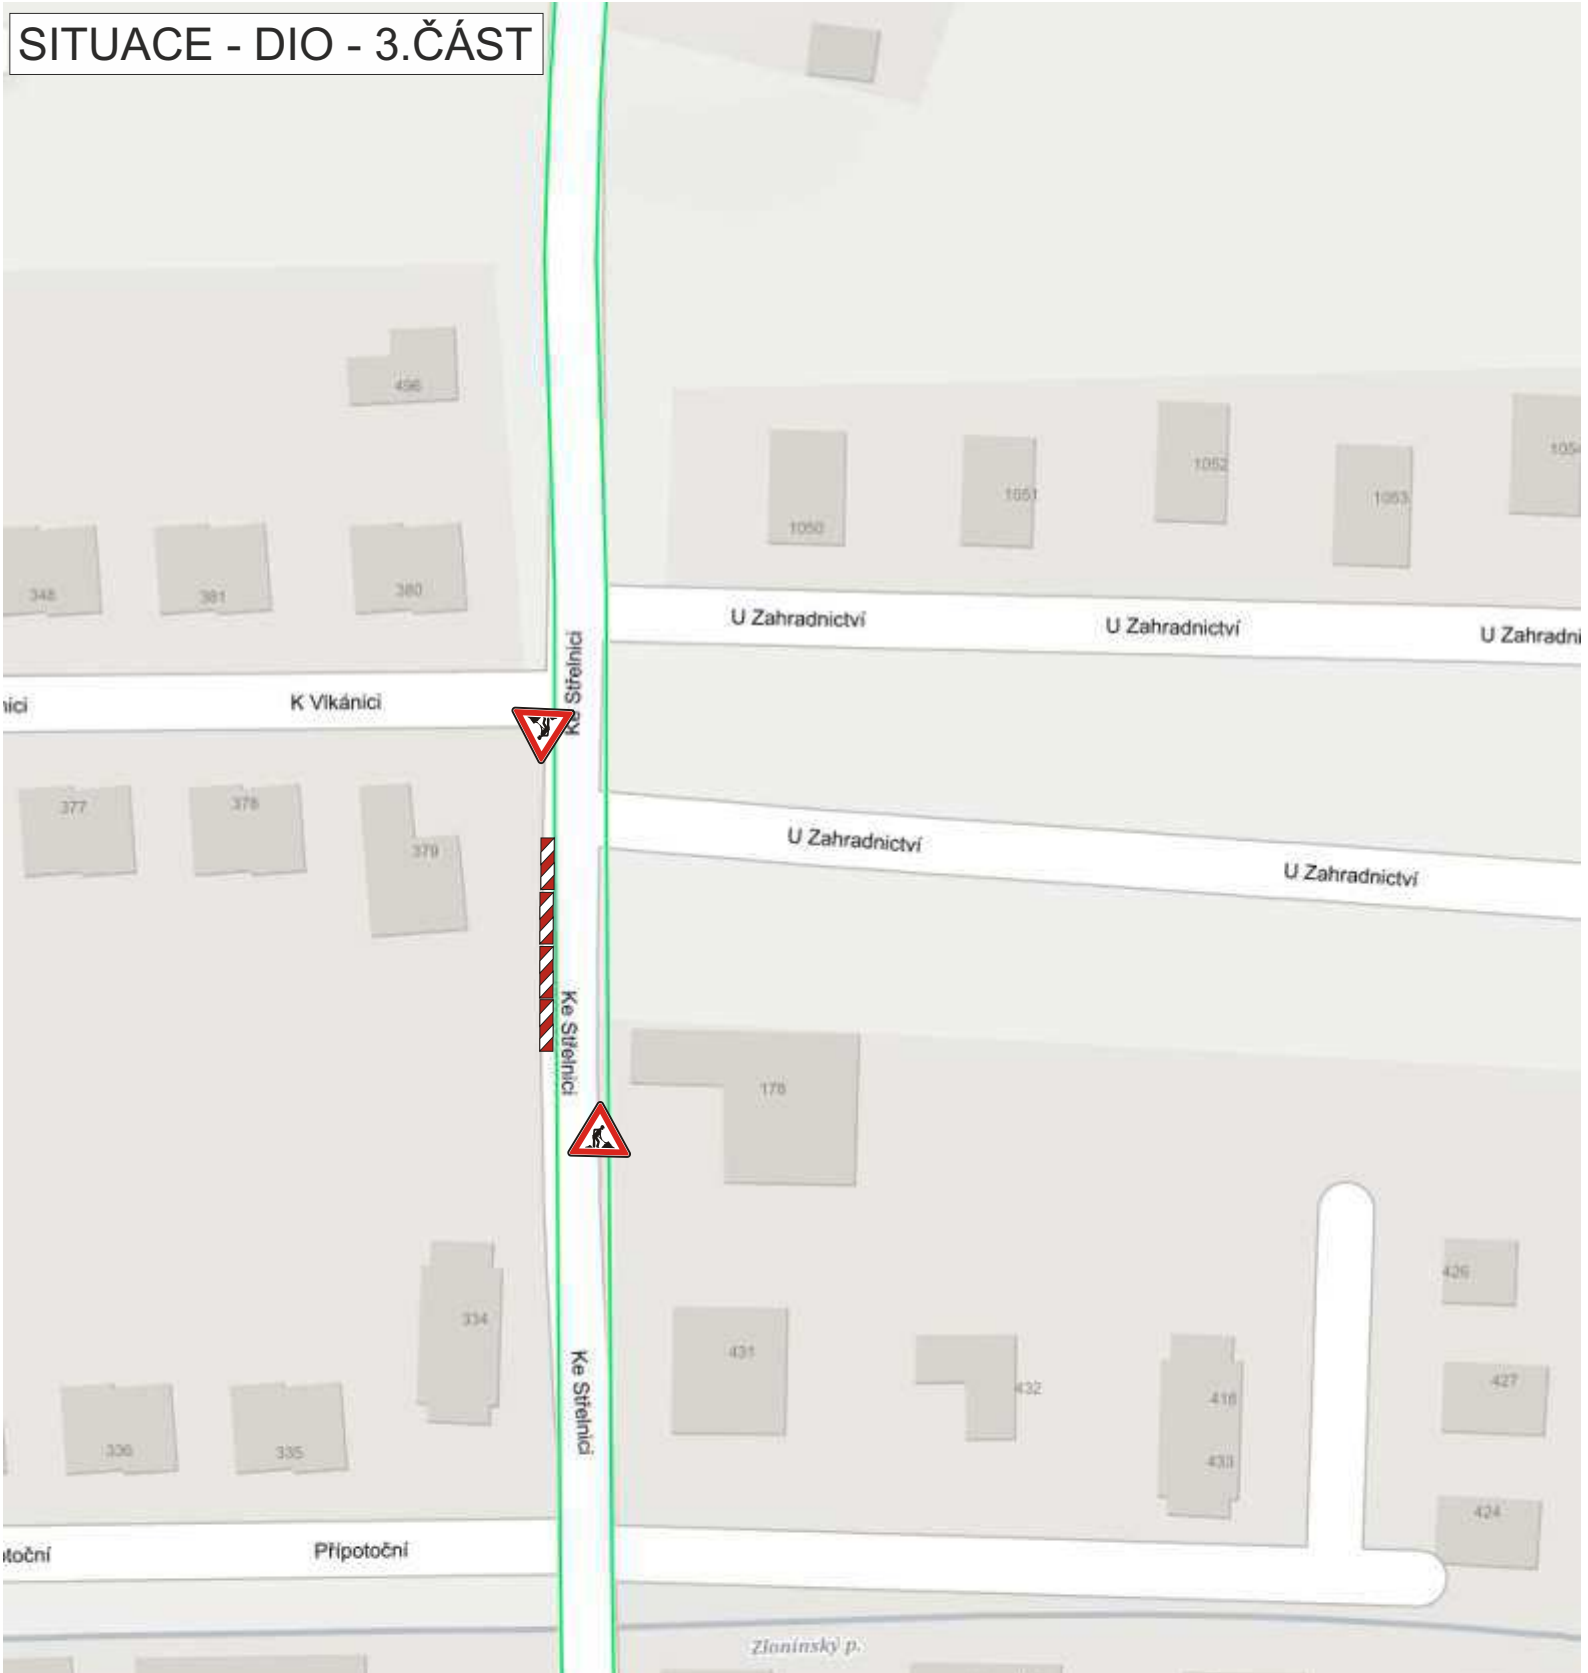

MÍSTO STAVBY:

BÁŠŤ - MÍSTNÍ KOMUNIKACE ULICE KE STŘELNICI

INVESTOR: BARACOM a.s.
Ke Zdíbsku č.p.66, 250 66 Zdíby
IČO - 63079763
kontakt - Ing.Tomáš Mazanec tel. 603 328 660

NÁZEV STAVBY:
STAVEBNÍ PRÁCE - NAPOJENÍ MÍSTNÍ KOMUNIKACE

PROJEKT: PŘECHODNÉ DOPRAVNÍ ZNAČENÍ - SITUACE

Datum začátku stavby: 2021 **Datum ukončení stavby:** 2021

POLICIE ČR, dopravní inspektorát
Komunikační inženýr schválil dne:

Vlastník komunikace:
Schválil dne:

Datum vyhotovení projektu: 01 / 2021

NAVRHOVAL:
DOPRAVNÍ ZNAČENÍ MĚLNÍK s.r.o.
Petr Hodan 603481442
Libor Petřina 603481526
info@dzmelnik.cz



DOPRAVNÍ ZNAČENÍ MĚLNÍK s.r.o.
Truhlářská 998
Mělník 27601
Tel: 603481442; 603481526
Fax: 315602034
E-mail: info@dzmelnik.cz
www.dzmelnik.cz