

ZMĚNA Č. 1 ÚZEMNÍHO PLÁNU BAŠŤ

Návrh Změny územního plánu

LEGENDA :

Hranice		
stav	návrh	hranice řešeného území
		katastrální hranice

Územní prvky				
I.	II.	III.	V.	vodní a vodohospodářské plochy
				plochy zástavby

Plochy dle významu:
 I. Stabilizované plochy
 II. Zastavitelné plochy
 III. Plochy přestavby
 V. Územní rezerva


Doprava		
stav	návrh	silnice I. třídy
		koridor pro přestavbu silnice č. I/9 (DS 1)
		silnice III. třídy
		komunikace místní (km)
		komunikace účelová (ku)
		komunikace pěší (kp)
		cyklotrasy (kc)
		parkoviště
		obratišť autobusů
		ochranné pásmo silnice
		číselné označení silnice
		autobusová zastávka
		docházková vzdálenost zastávek BUS (500 m)

		železniční trať
		ochranné pásmo železnice
		koridor vysokorychlostní železniční trati Praha - Lovosice (DD 1)
		letišťe Vodochody - ochranná pásma výšková: • OP vzletového a přiblížovacího prostoru • OP vnitřní vodorovné plochy • OP přechodové plochy • OP kuželové plochy
		letišťe Vodochody - ostatní ochranná pásma: • OP proti nebezpečným a klamavým světlům • OP ornitologické vnější • OP s omezením staveb vzdušných vedení VN a VVN

Doplňní katastrální mapy		
stav	návrh	domy ve výstavbě

DOPRAVNÍ INFRASTRUKTURA

M.: 1:5000

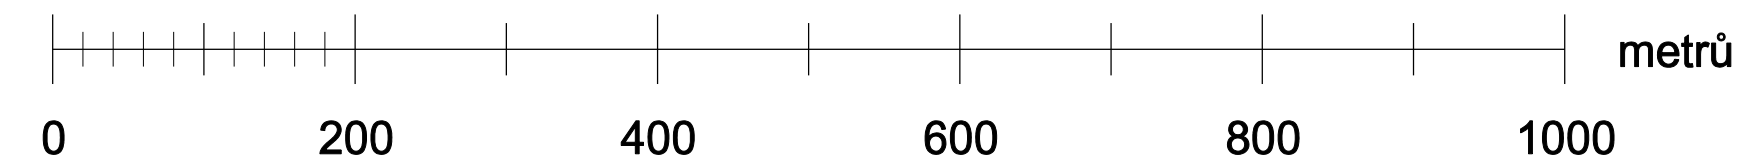

KADLEC K.K. NUSLE, spol. s r.o. Chudská 3, 162 00 Praha 6 Tel.čís.: 284 680 740, 284 680 750 e-mail: posta@kadlecki.cz www.kadlecki.cz				
Projektant: Ing. arch. Daniela Bědřová	Oborní projektant: Kateřina Bědřová	Operátor: Kateřina Bědřová	Číslo směrnice: 475/2017	
Obecní úřad Bašť		Zastupitelstvo obce Bašť	Výzva č.: C1.	
ZMĚNA Č. 1 ÚZEMNÍHO PLÁNU BAŠŤ NÁVRH ZMĚNY ÚZEMNÍHO PLÁNU			Datum: 04. 2018	
DOPRAVNÍ INFRASTRUKTURA			Měřítko: 1: 5000	Řeší č.: