

# Upozornění vlastníkům a uživatelům pozemků

na povinnosti podle ustanovení § 46 (ochranná pásma) a § 24, odst. 3, písm. g) zákona č. 458/2000 Sb. o podmínkách podnikání a o výkonu státní správy v energetických odvětvích o změně některých zákonů (energetický zákon)

Společnost ČEPS, a.s., je vlastníkem a provozovatelem vedení zvlášť/velmi vysokého napětí. Současně se vznikem těchto vedení k nim byla zřízena věcná břemena a ochranná pásma, která mají charakter oprávnění k cizím nemovitostem. V rozsahu výše citovaného zákona tato práva svědčí společnosti ČEPS, a.s.

Podle ustanovení § 46 výše uvedeného zákona je ochranné pásmo souvislý prostor v bezprostřední blízkosti vedení vymezený svislými rovinami vedenými po obou stranách vedení ve vodorovné vzdálenosti měřené kolmo na vedení, která činí od krajního vodiče vedení na obě jeho strany u vedení o napětí 400 kV 20 (25) m, u napětí 220 kV 15 (20) m a u napětí 110 kV 12 (15) m (hodnoty v závorkách platí pro vedení uvedená do provozu před 1. 1. 1995). Energetický zákon zakazuje vlastníkům nechávat v ochranném pásmu nadzemního vedení růst porosty nad výšku 3 m.

Katastrálním územím vaší obce prochází vedení přenosové soustavy označené **V201** vlastněné a provozované naší společností, u kterého je rozsah ochranného pásma vyměřen vzdáleností 25 m na obě strany měřeno od krajních vodičů tohoto vedení.

Na základě § 46, odst. 9 a § 24, odst. 3, písm. g) zákona č. 458/2000 Sb. vyzýváme vlastníky či uživatele pozemků, aby odstranili a oklestili stromové a jiné porosty v ochranném pásmu, které ohrožují bezpečný a spolehlivý provoz tohoto vedení přenosové soustavy.

Zasláním a následným zveřejněním přiloženého „UPOZORNĚNÍ“ plní ČEPS, a.s., svoji povinnost vyplývající ze zákona č. 458/2000 Sb.

Odstranění nebo okleštění stromové a jiných porostů musí být provedeno ve smyslu zákona č. 458/2000 Sb., § 46, odst. 9 (energetický zákon).


**ODSTRANĚNÍ A OKLEŠTĚNÍ STROMOVÍ A JINÝCH POROSTŮ PROVEĎTE V OBDOBÍ VEGETAČNÍHO KLIDU V TERMÍNU DO 31. PROSINCE 2019 .**

**Současně oznamujeme, že v termínu od 31.7.2018 – do 31.12.2019 vyhledají vlastníky pozemků, na kterých se ochranné pásmo vedení nachází, zástupci firmy pověřené společností ČEPS, a.s., a projednají rozsah a způsob odstranění a okleštění stromové a jiných porostů ohrožujících bezpečné a spolehlivé provozování vedení přenosové soustavy. S ohledem na všechny okolnosti chceme být nápomocni těm vlastníkům, kteří nemají možnost vadný stav urychleně napravit. S ohledem na závažnost této věci bude s Vámi uzavřena Smlouva o způsobu provedení údržby ochranného pásma vedení.**

V případě potřeby Vám poskytnete bližší informace paní R. Marečková, tel.725110634

Odpovědný pracovník: Renata Marečková.....

V Chomutově dne 5.9.2018

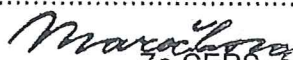

Za ČEPS, a.s. vyřizuje:

JETCON spol. s r.o .

Na Bělidle 275

430 01 Chomutov




Na Bělidle 275, 430 01 Chomutov  
IČO: 64533111

Příloha: Orientační zákres vedení v pozemkové mapě s vyznačením lomových, příp. hraničních podpěrných bodů.






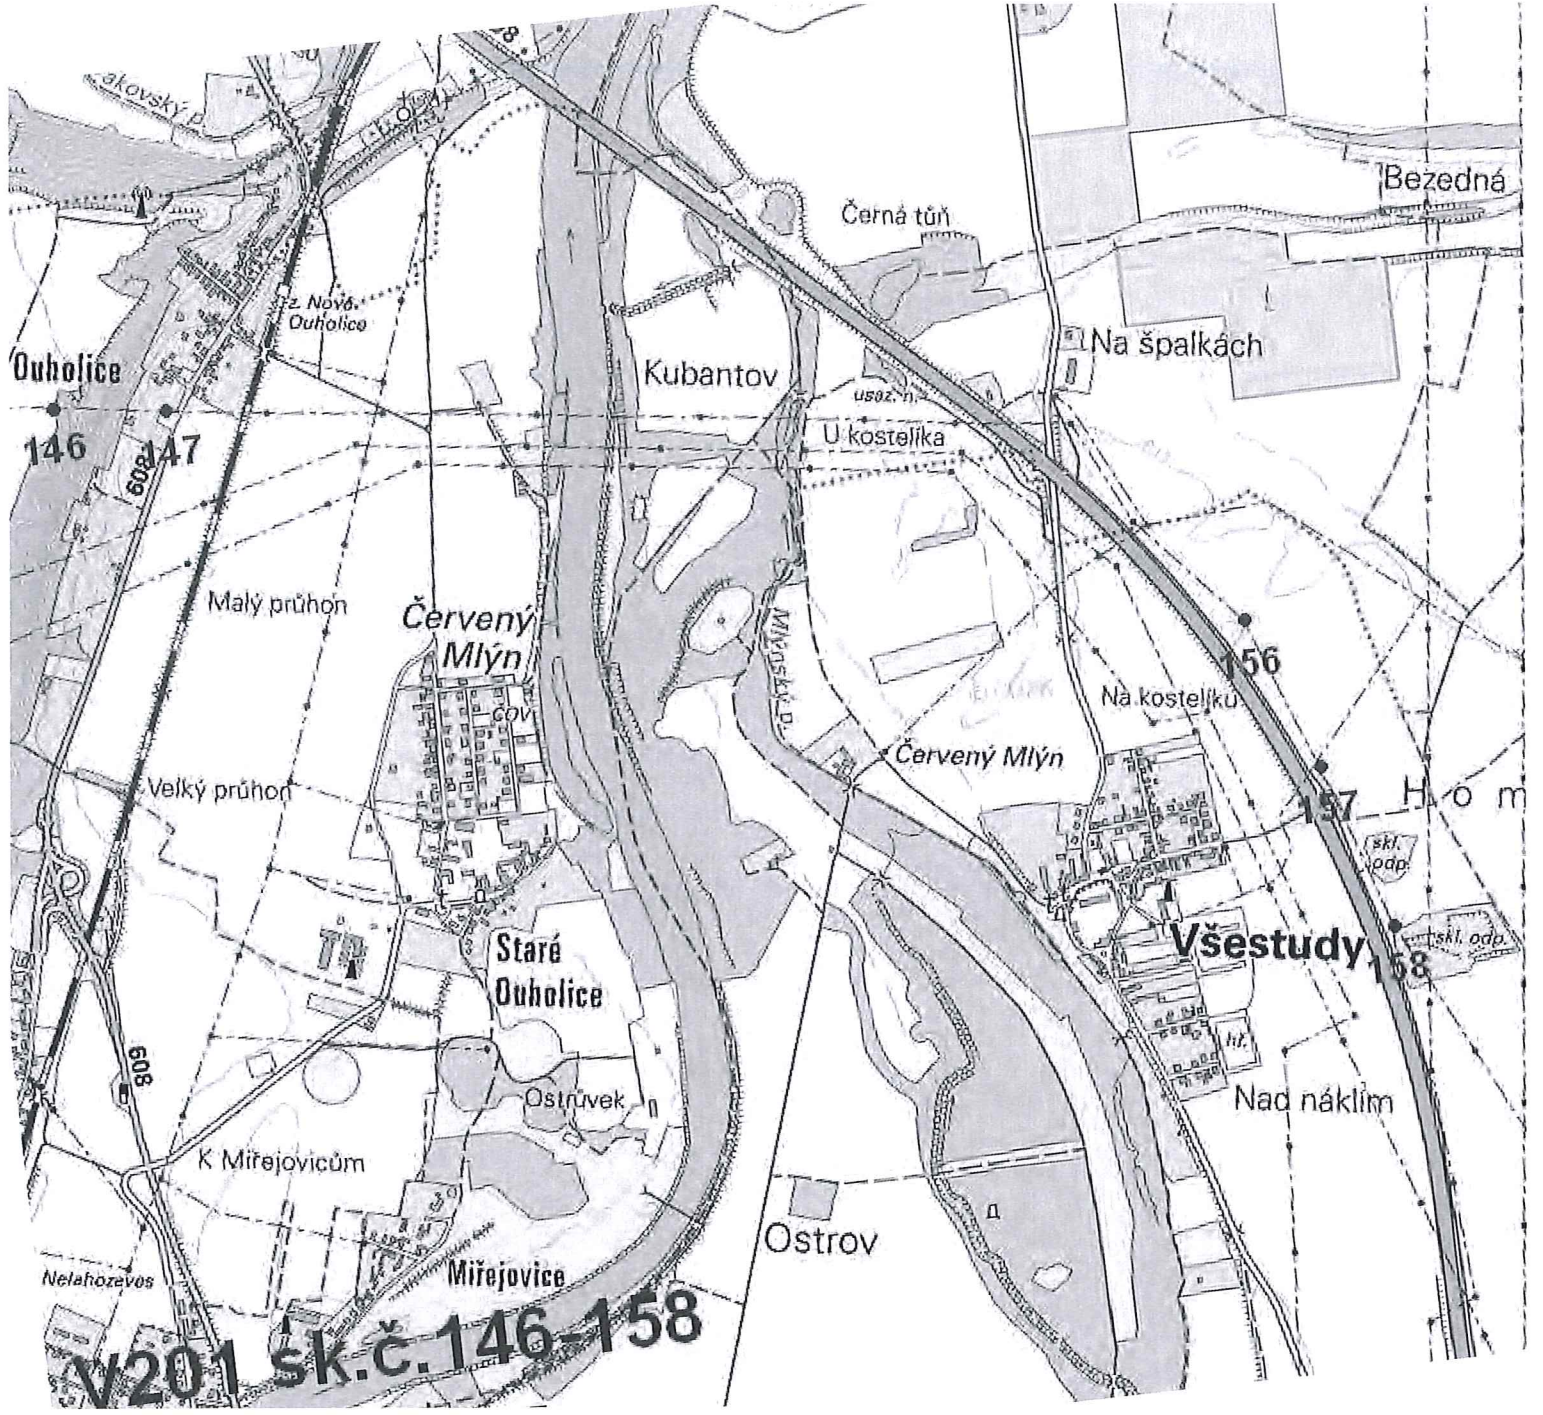

V201 sk.č. 146-158




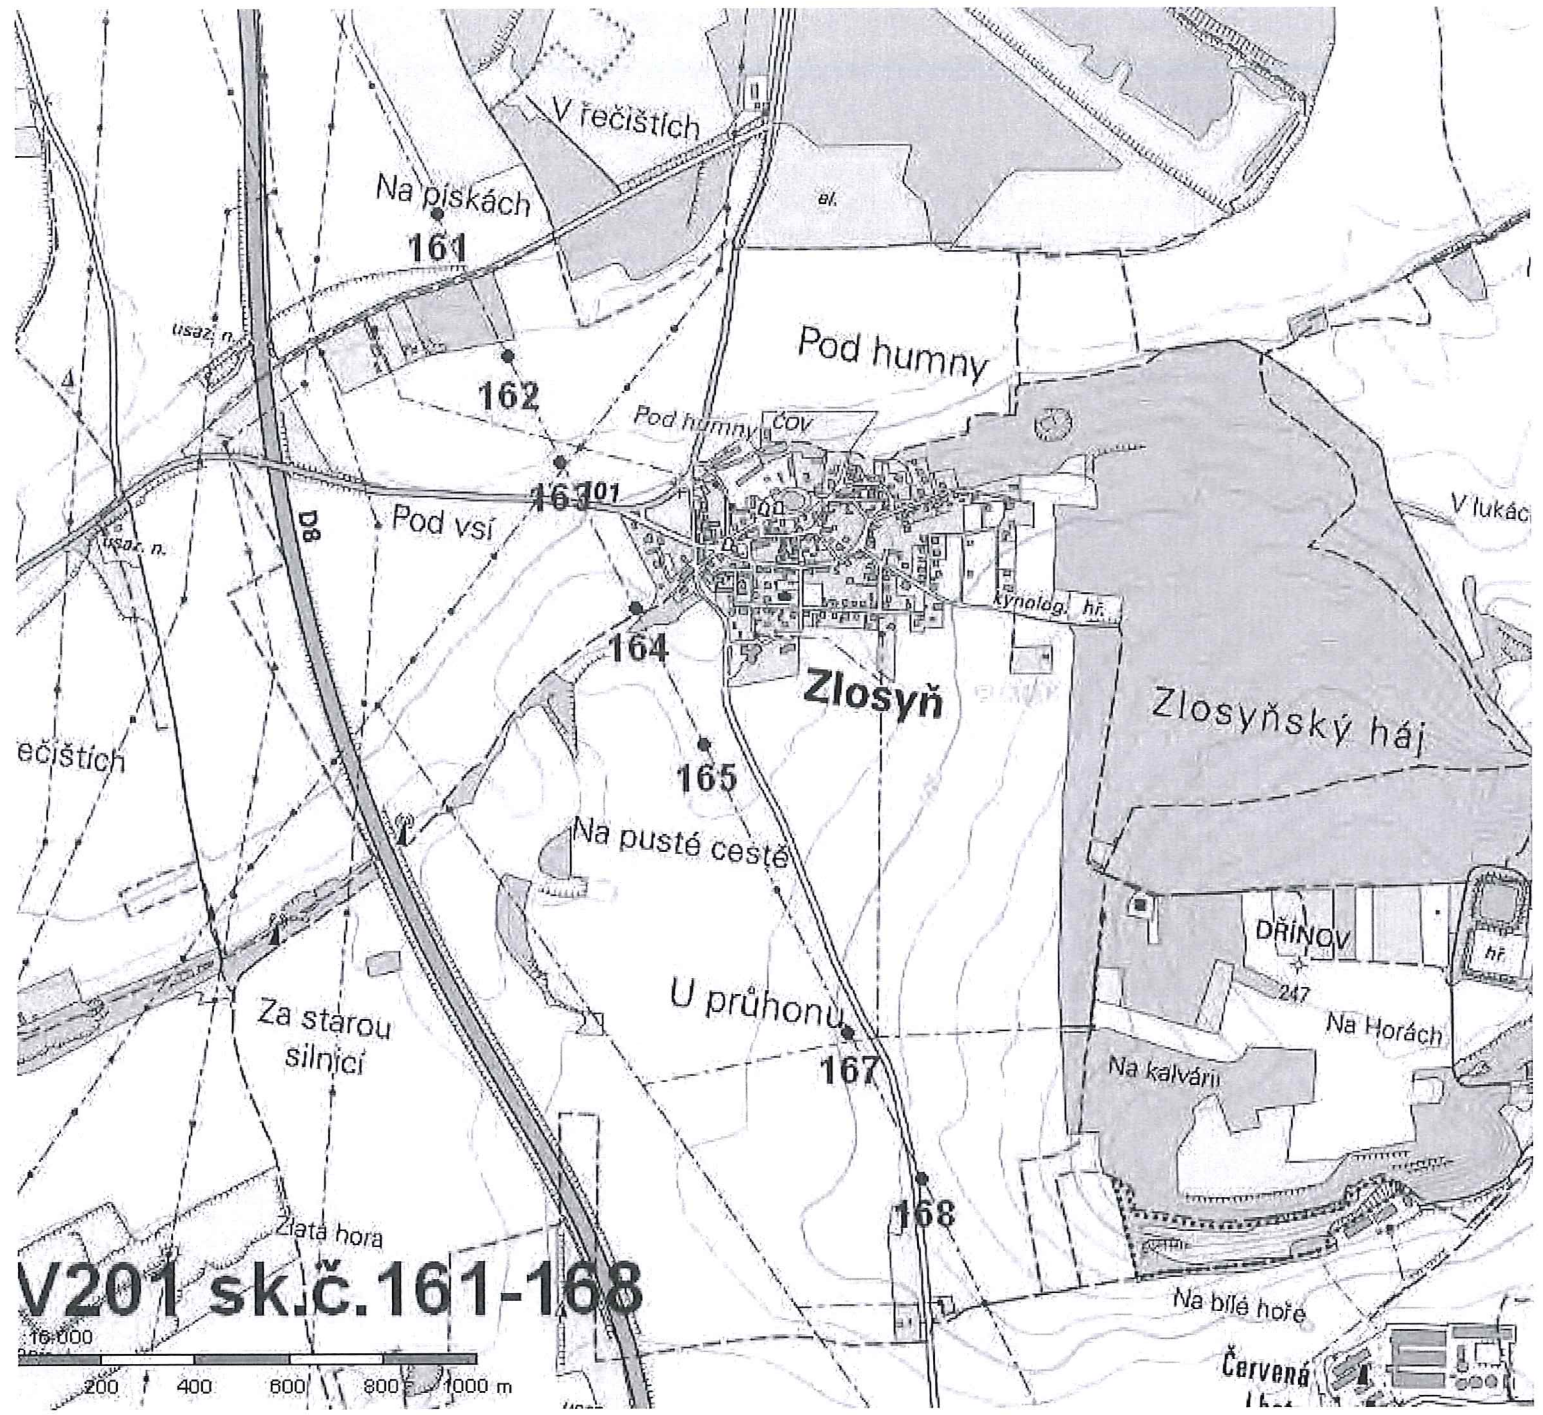

# V201 sk.č. 161-168


1:6000  
200 400 600 800 1000 m



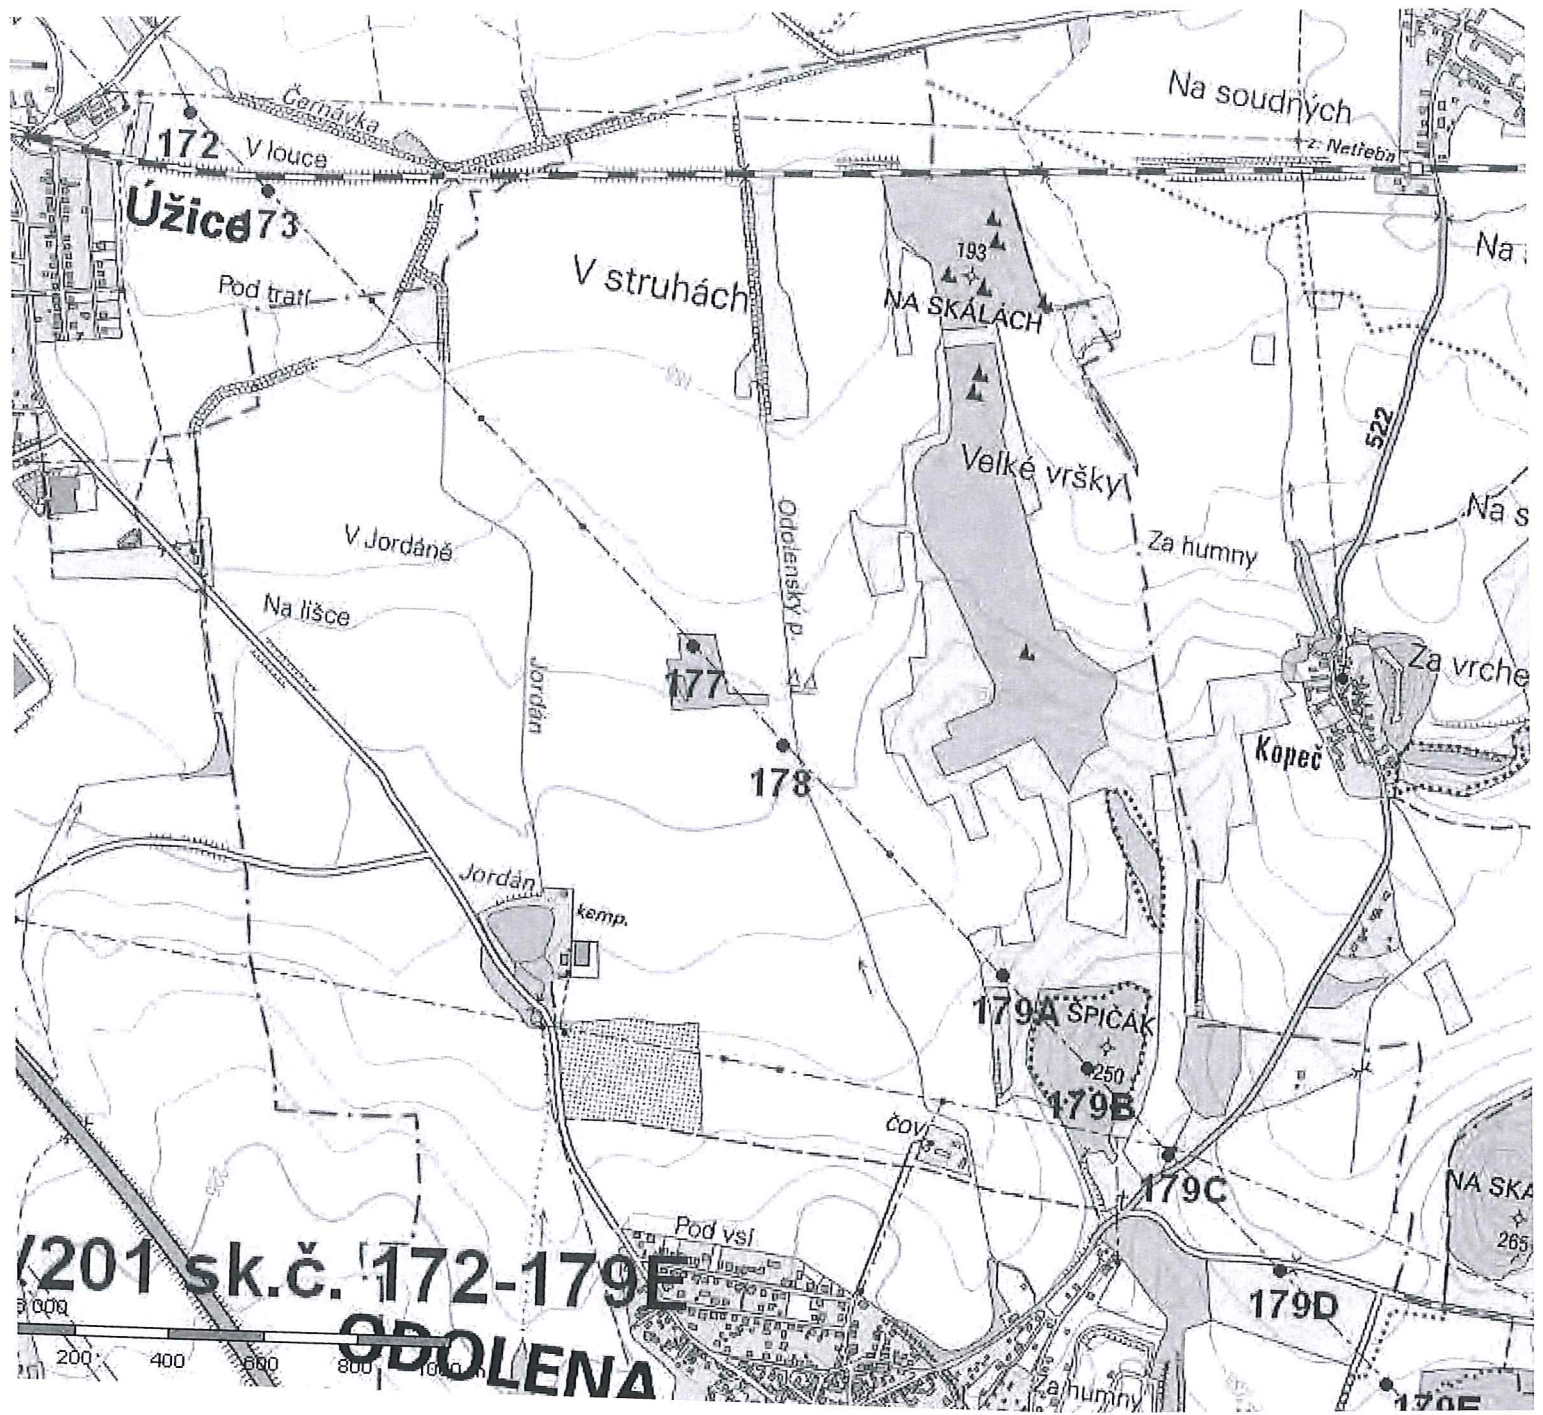


201 sk.č. 172-179E  
ODOLENA



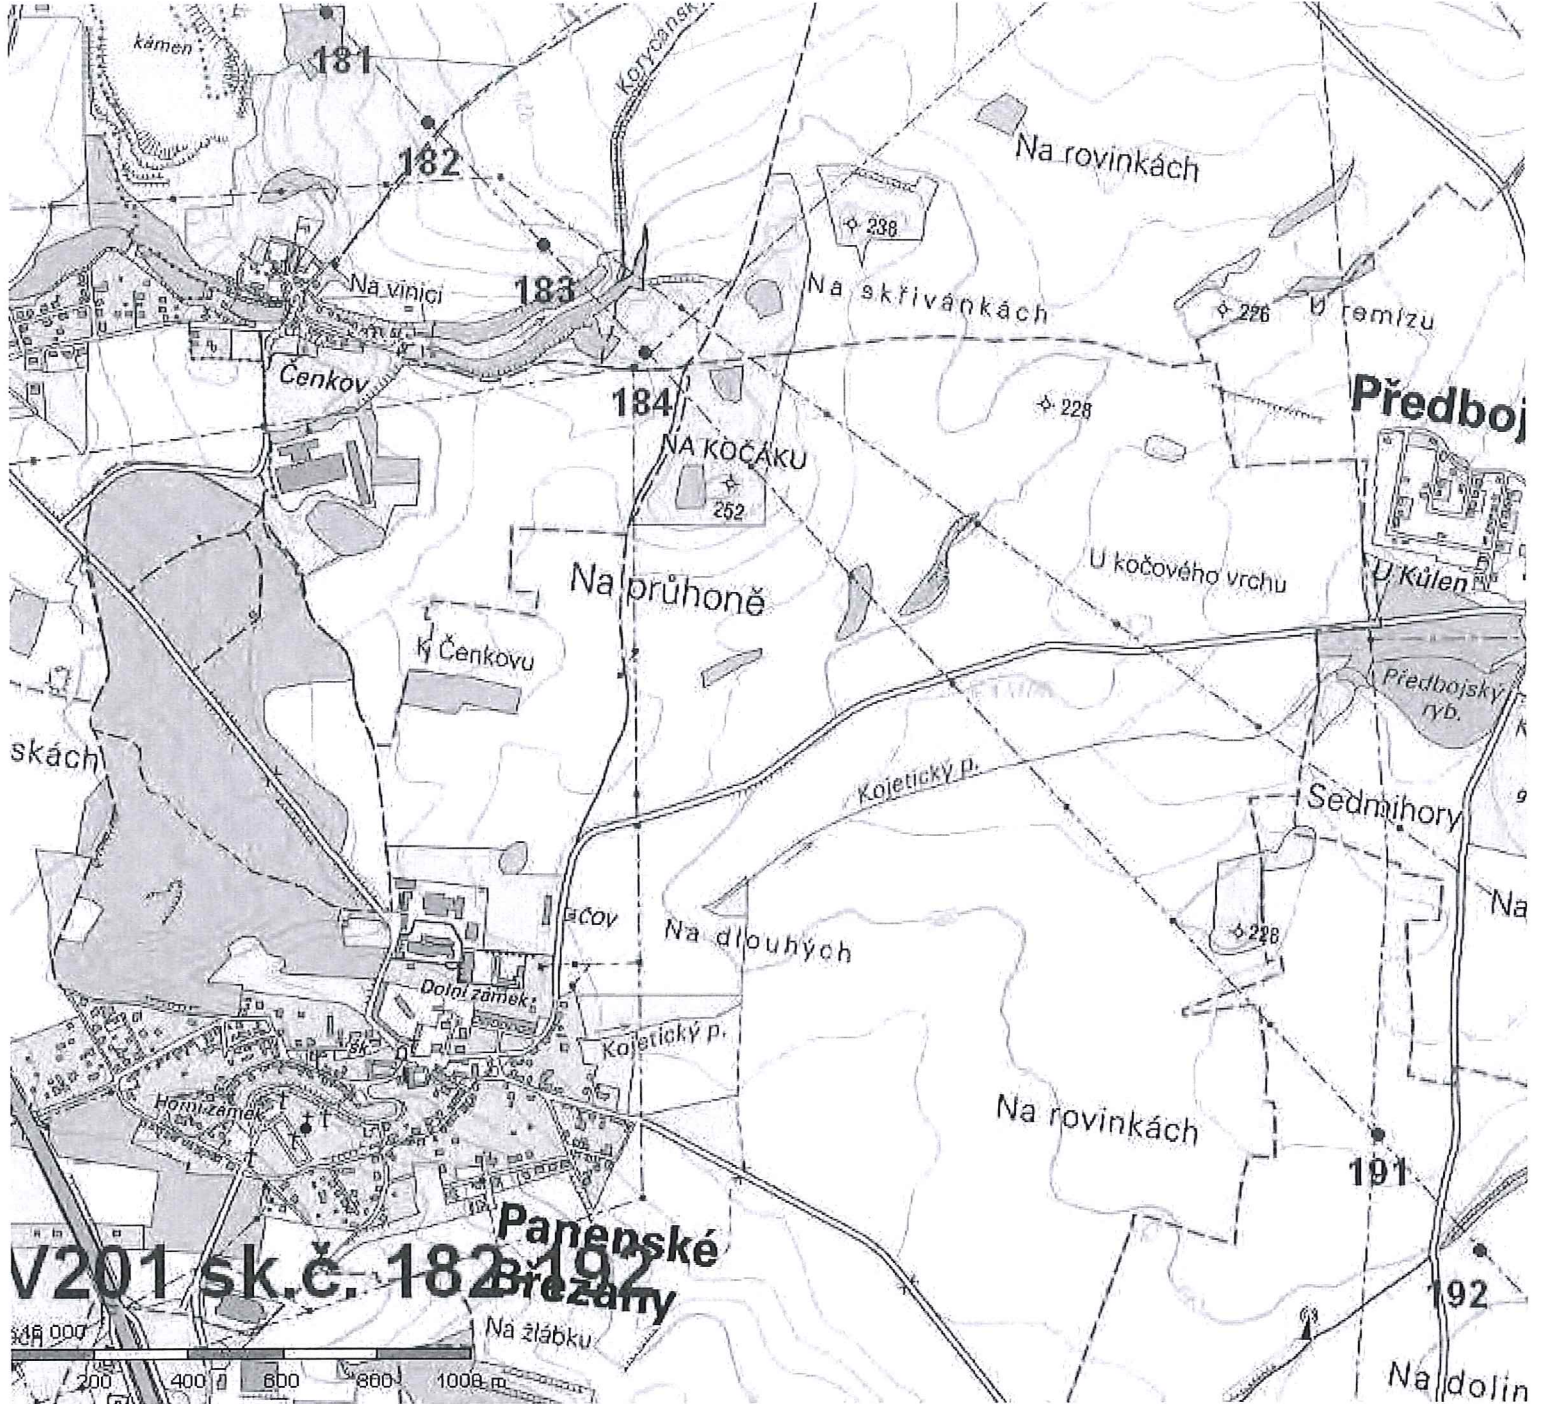

**V201 sk.č. 182, 192**  
**Panenské Březany**



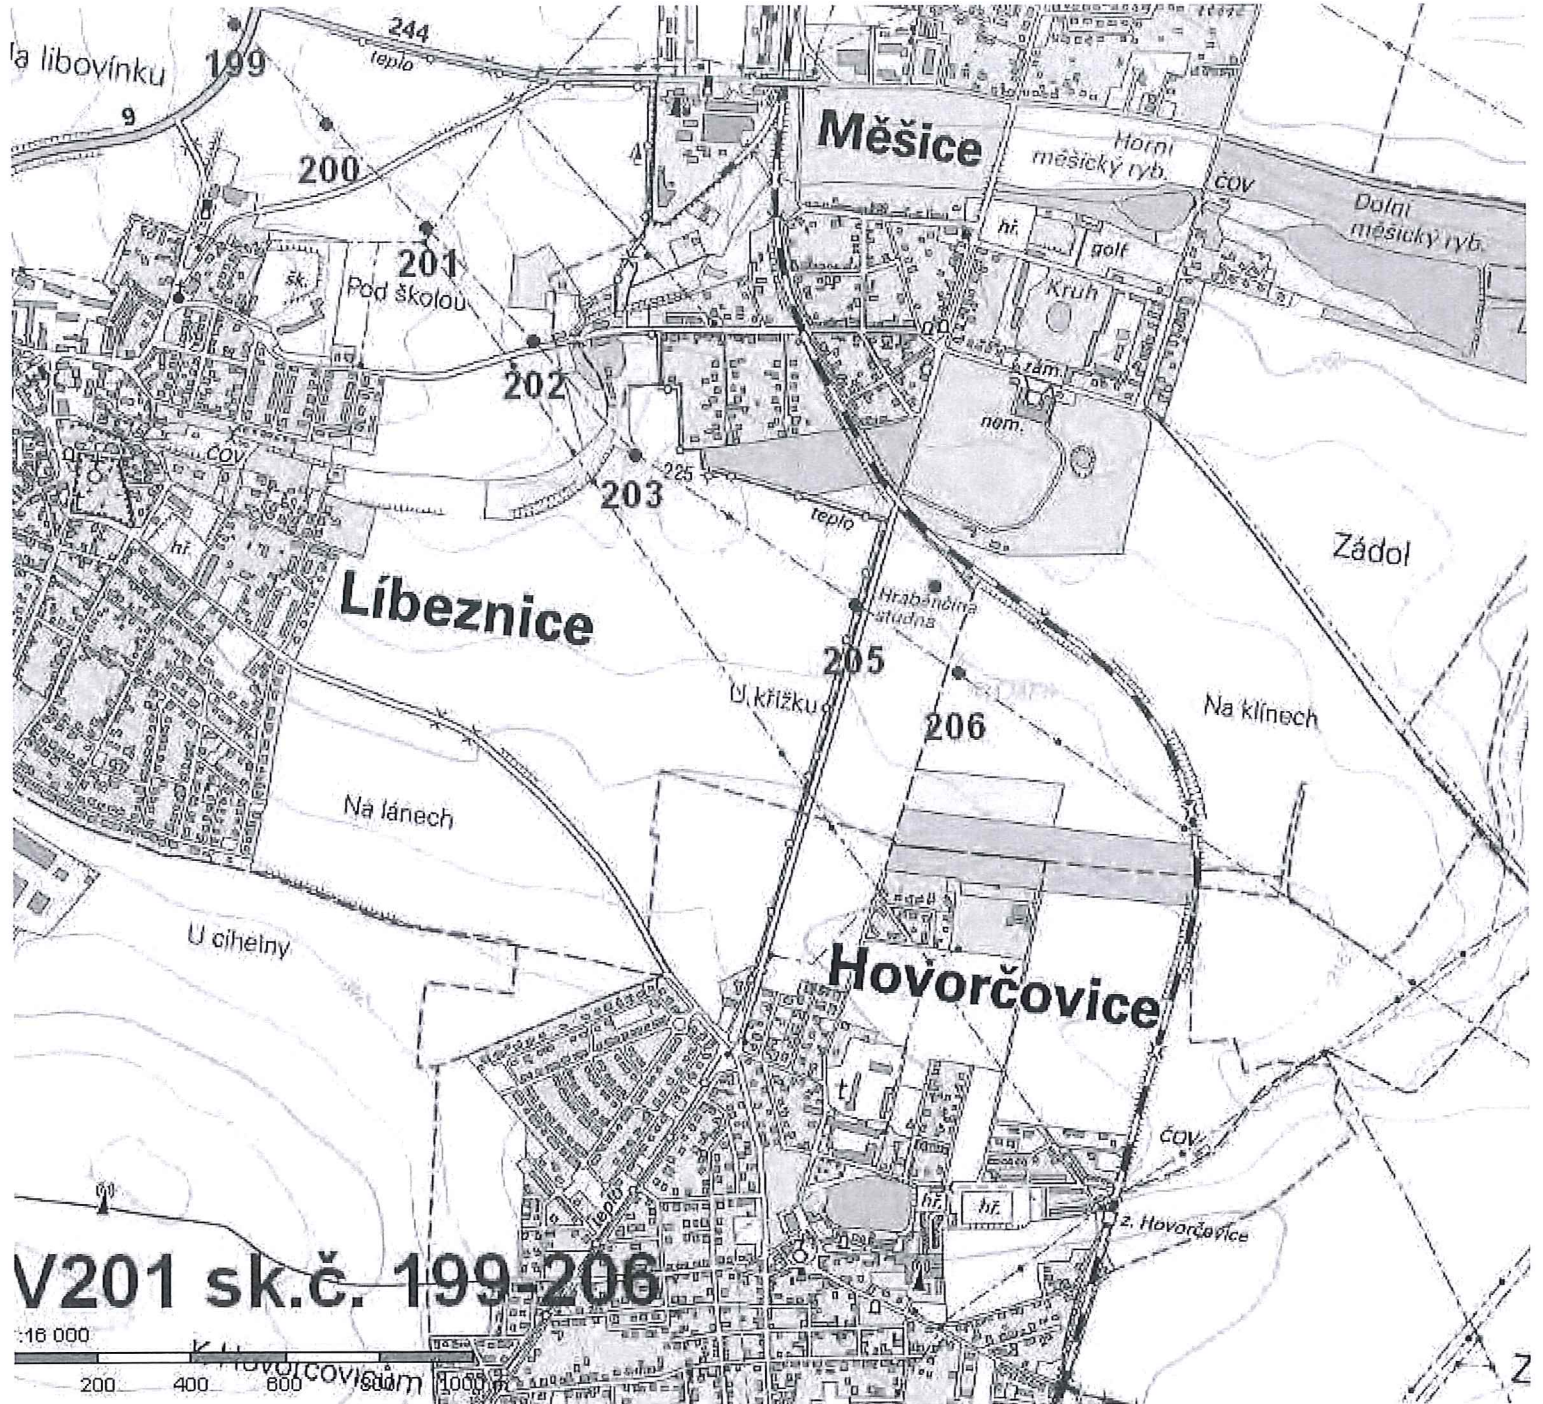

**V201 sk.č. 199-206**

1:16 000  
200 400 600 1000 m





Dřevčice

Ve zbytcích

231

232

↔ 245  
Na čtrnáctém

U křížku

V remízu

U strouhy

Nový Jenštejn

Za pražskou cestou  
Svěmyslická svodnice

Svěmyslice


V loučkách

Za zahradami


Dehtářský ryb

Dehtáry

**V201 sk.č. 231-241**

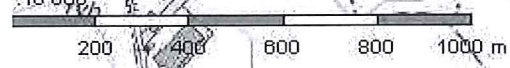




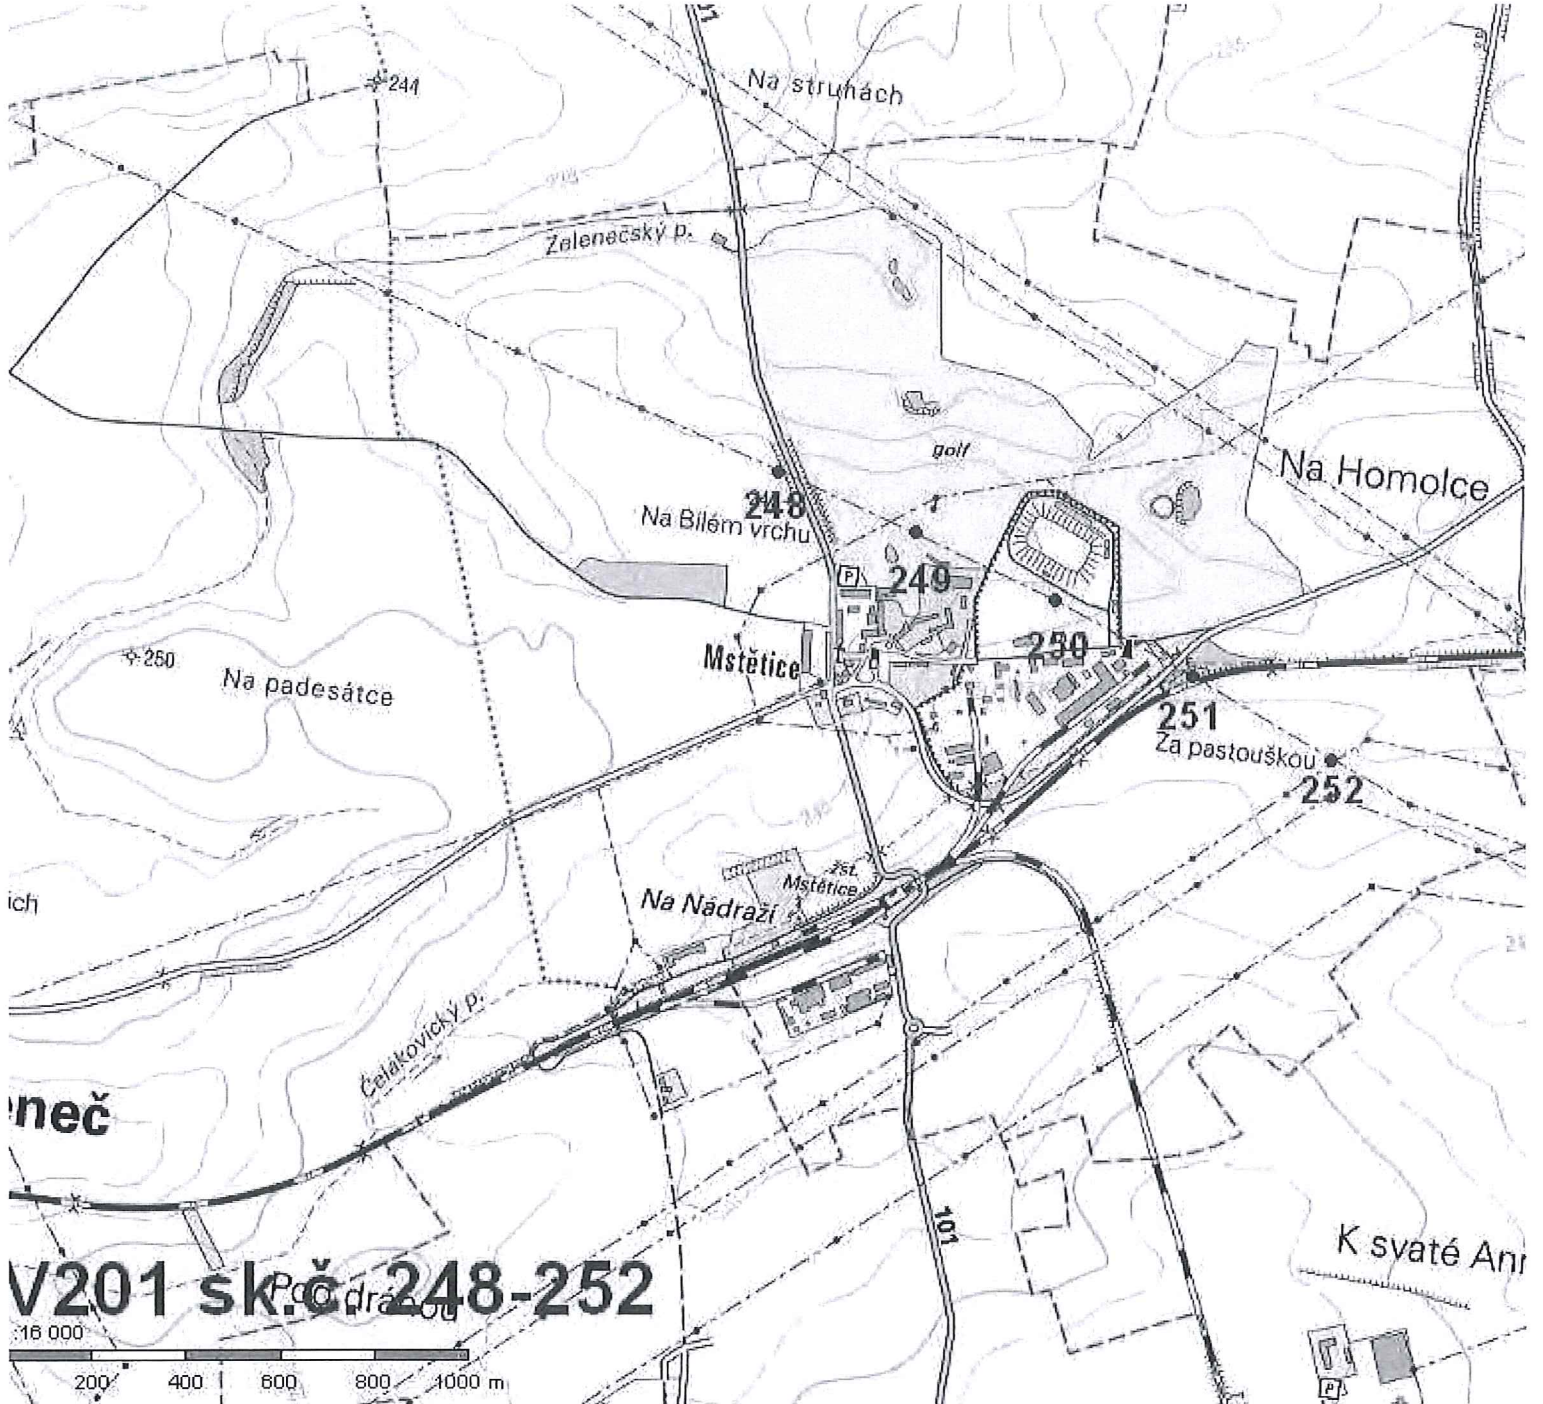

V201 sk.č. 248-252


1:16 000  
200 400 600 800 1000 m



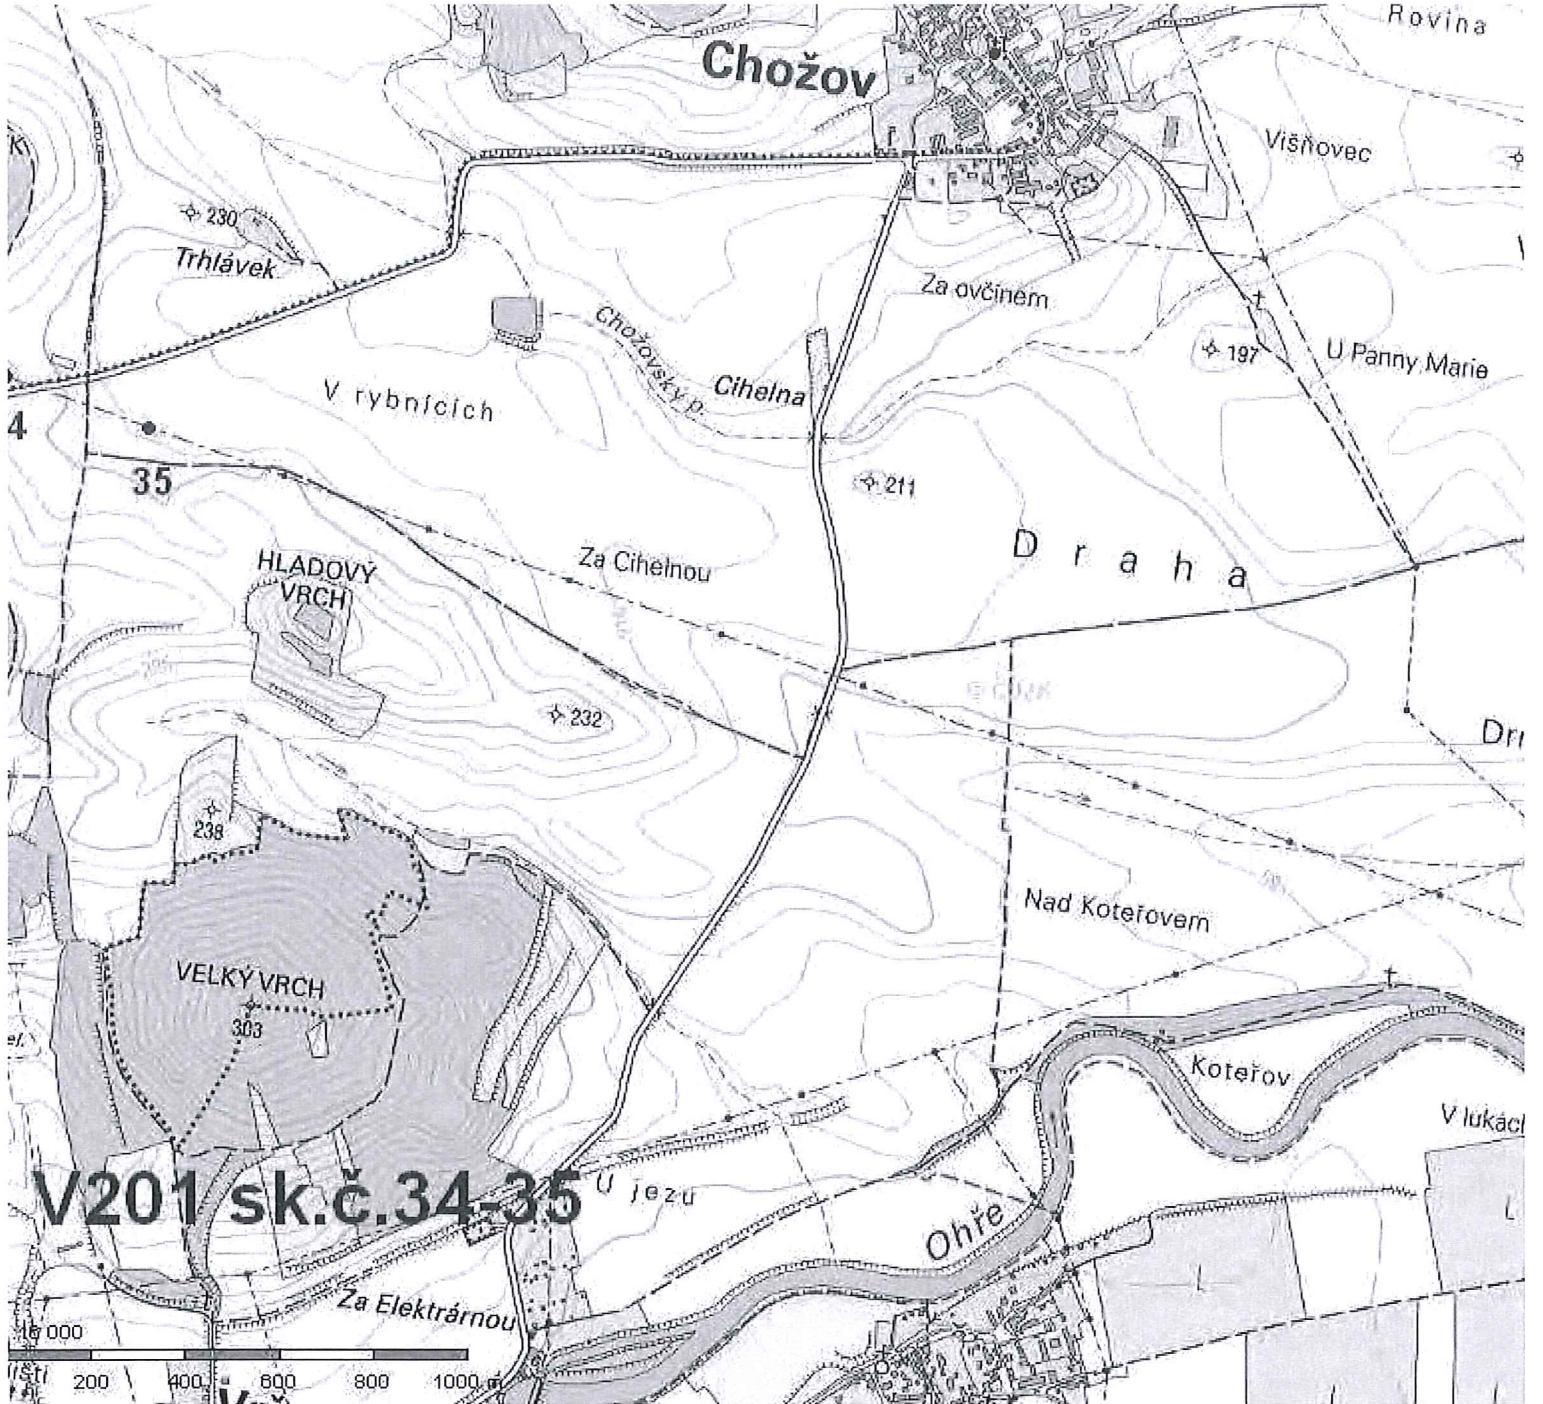


V201 sk.č.34-35



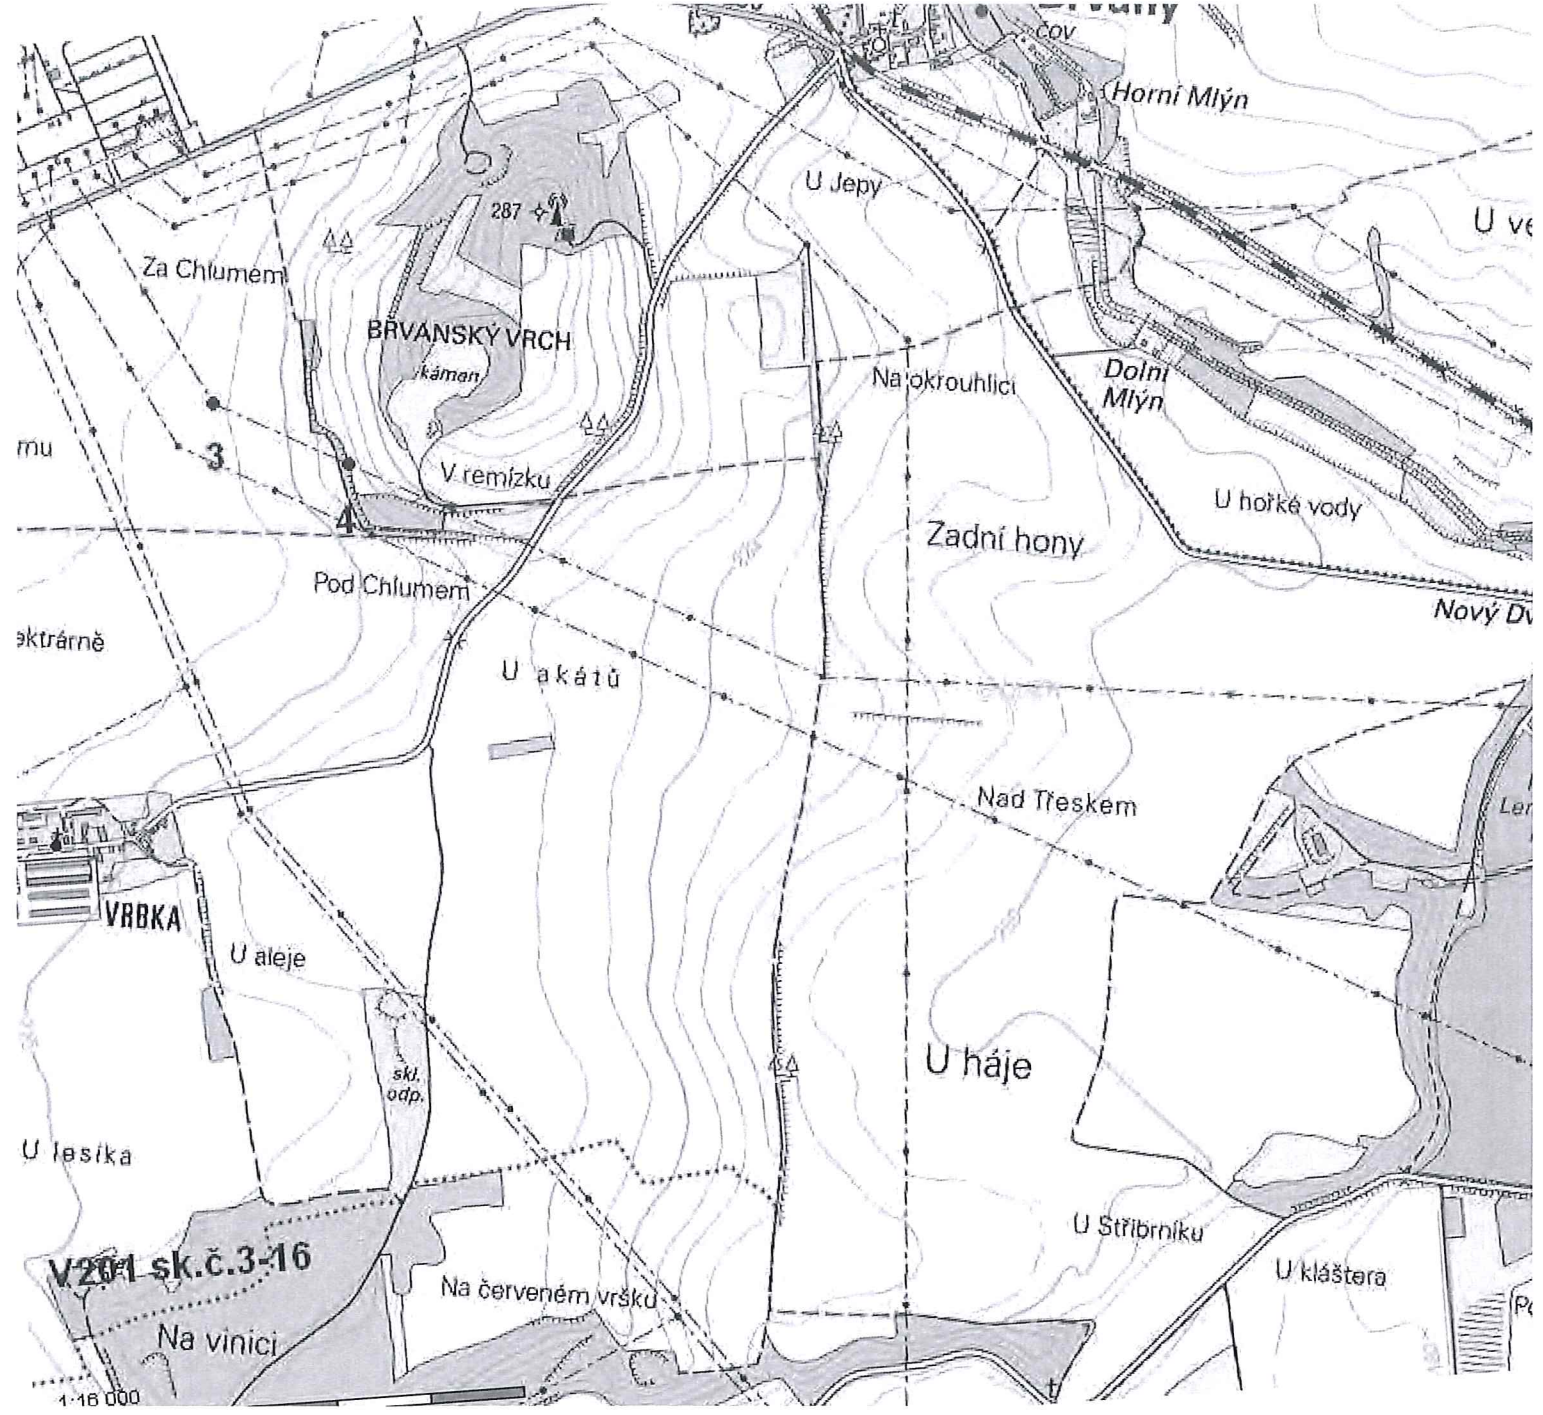



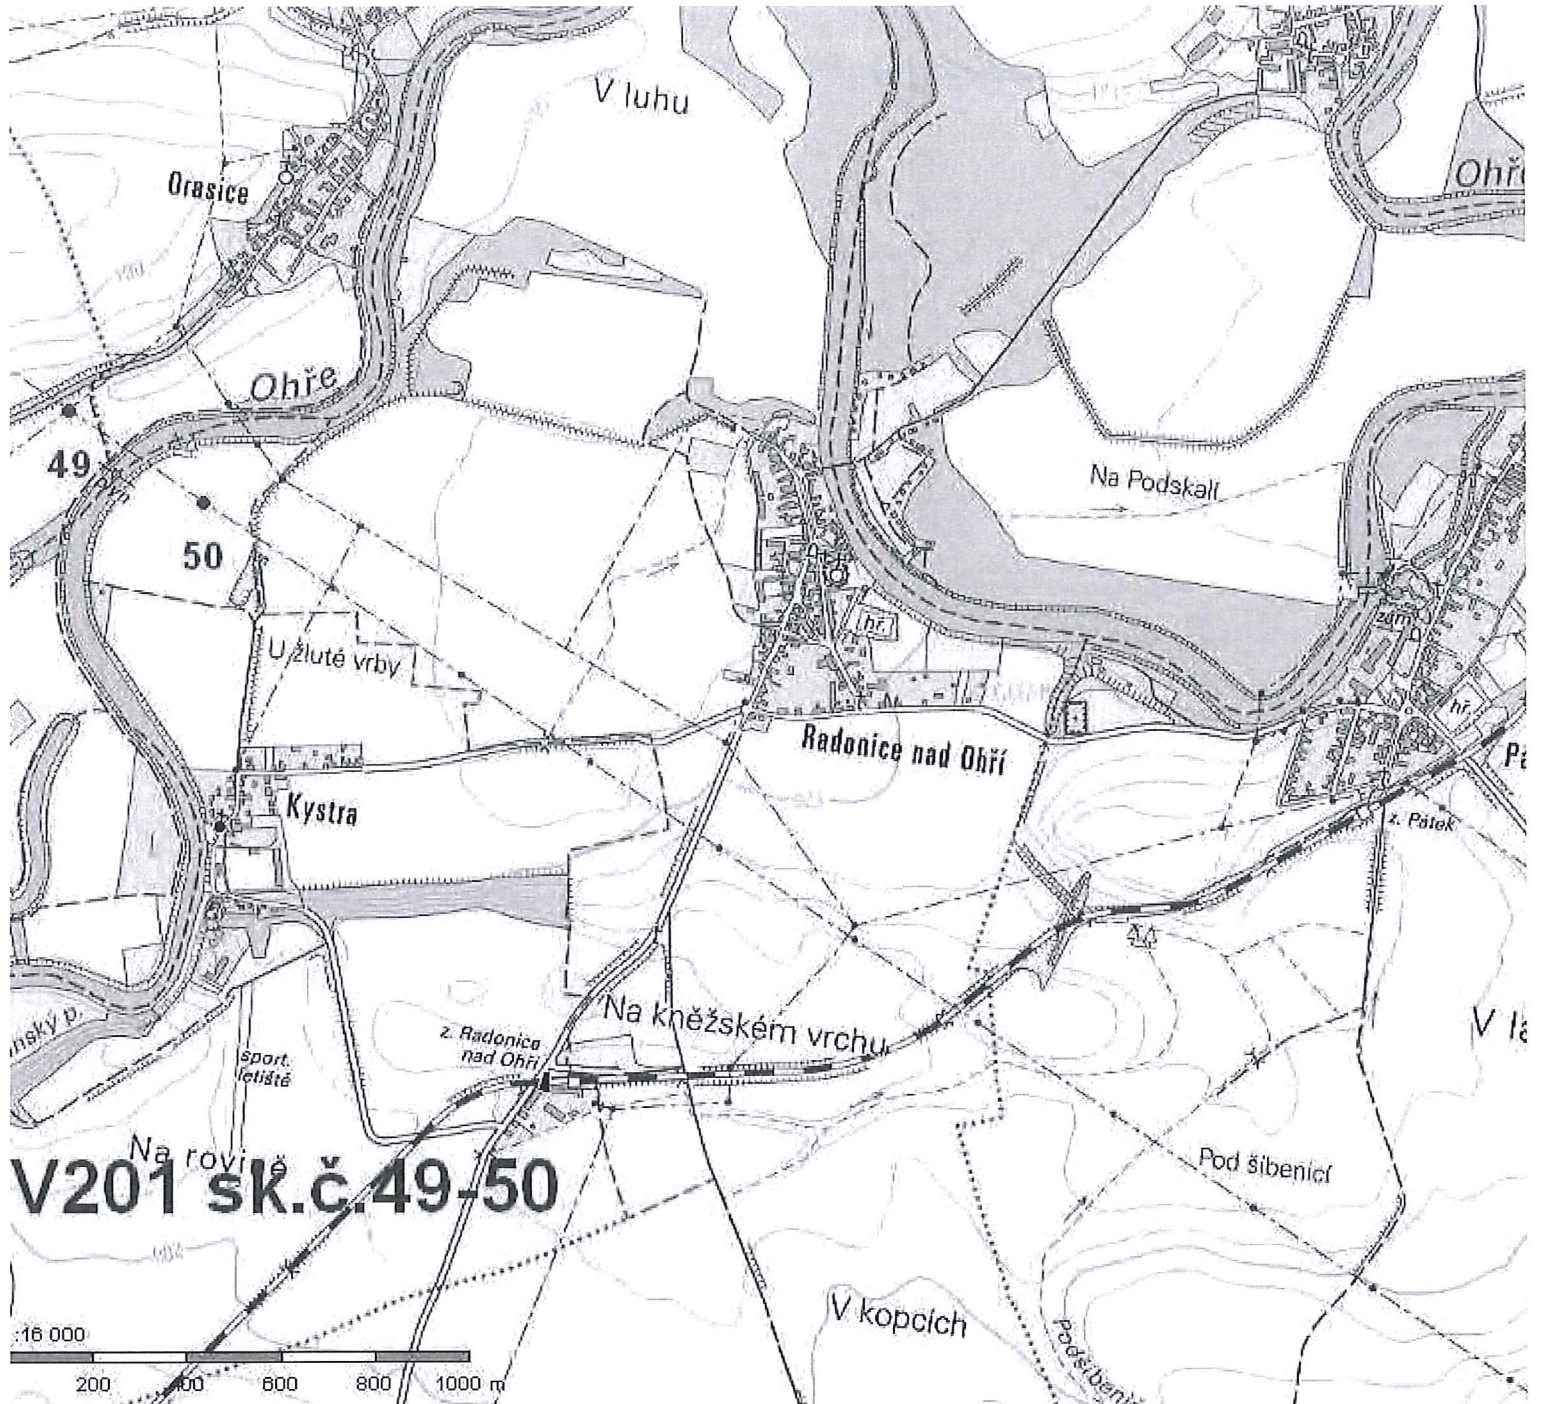

**V201 SK.Č. 49-50**

