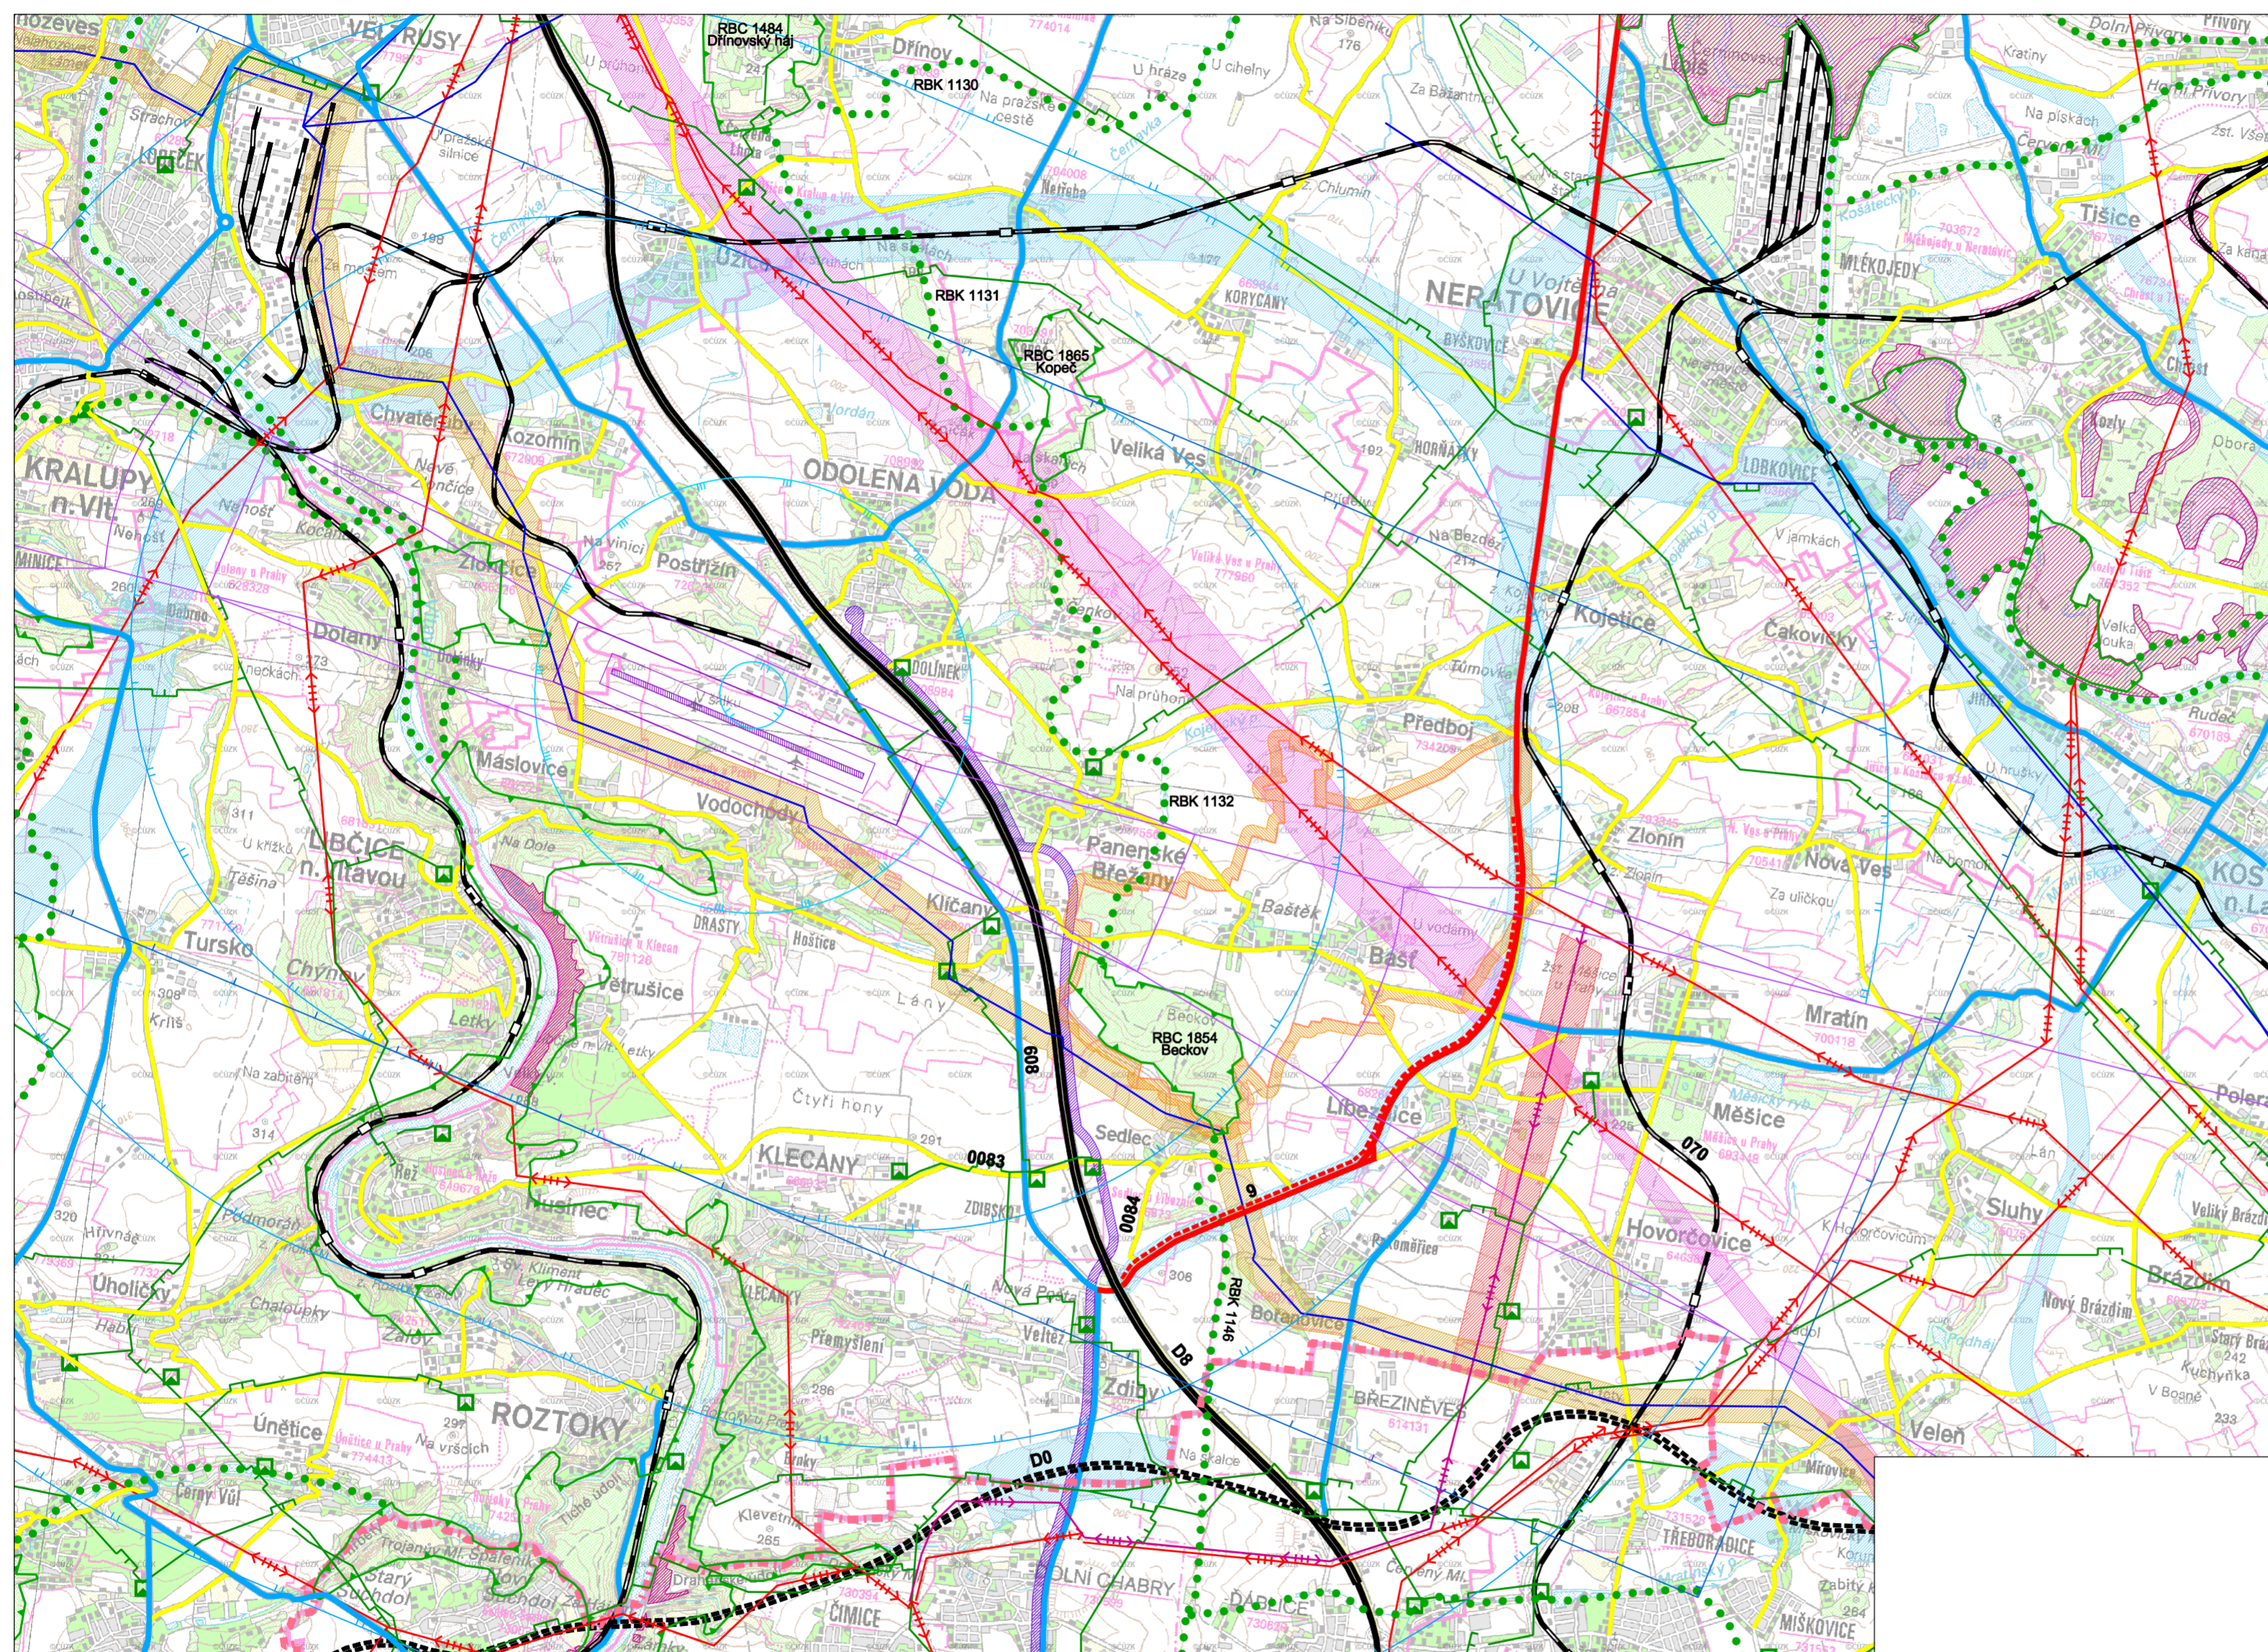




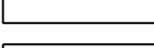
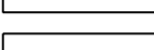

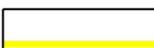




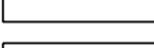
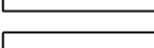

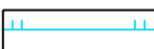
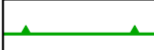



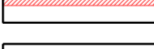
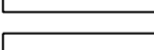






ZMĚNA Č. 1 ÚZEMNÍHO PLÁNU BAŠŤ

Návrh Změny územního plánu

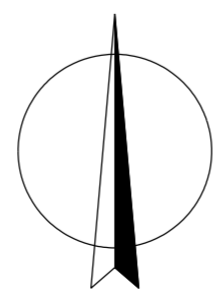


LEGENDA :

-  hranice řešeného území
-  hranice hlavního města Prahy
-  dálnice D8
-  dálnice D0 - Pražský okruh - návrh
-  silnice I. třídy
-  silnice I. třídy - návrh
-  silnice II. třídy
-  silnice I. a II. třídy - navržené koridory
-  silnice III. třídy
-  železnice
-  vysokorychlostní železniční trať - navržený koridor
-  tramvajová trať Kobylice - Zdice - navržený koridor
-  letiště Vodochody
-  letiště Vodochody - OP provozních ploch letiště
-  letiště Vodochody - OP vzletového a přiblížovacího prostoru
-  letiště Vodochody - OP výškové kuželové plochy
-  letiště Vodochody - OP se zákazem laserových zařízení
-  letiště Vodochody - OP VHF vysílače a přijímače (sektor B, C)
-  ÚSES - nadregionální a regionální biocentrum
-  ÚSES - nadregionální a regionální biokoridor
-  Natura 2000 - evropsky významné lokality
-  vedení VVN stav / návrh
-  vedení VVN 400 kV - navržené koridory
-  VVTL, VTL plynovod a regulační stanice
-  ropovod a produktovod
-  přípolož (zdvojení) ropovodu - navržený koridor

Výkres širších vztahů

M: 1:50 000



KADLEC K.K. NUSLE, spol. s r.o. Chaberská 3, 182 00 Praha 8 Tel./fax : 284 680 740, 284 680 750 e-mail: posta@kadleckk.cz www.kadleckk.cz			
Projektant: Ing. arch. Daniela Bänderová	Odborný projektant: Kateřina Benáková	Operátor: Kateřina Benáková	
Pořizovatel: Obecní úřad Bašť	Schvalovací orgán: Zastupitelstvo obce Bašť	Číslo smlouvy: 475/2017	
Ator: ZMĚNA Č. 1 ÚZEMNÍHO PLÁNU BAŠŤ NÁVRH ZMĚNY ÚZEMNÍHO PLÁNU	Datum: 04. 2018	Výkres č.: B2.	
Název výkresu: VÝKRES ŠIRŠÍCH VZTAHŮ	Mřítko: 1 : 50000	Kopie č.:	