

Městský úřad Brandýs nad Labem-Stará Boleslav
ODBOR DOPRAVY
pracoviště Praha 3
Orebitská 477/18, 130 00 Praha 3

Č. jedn. : 61958/2016-150
Vyřizuje: Bc. Ondřej Proskovec
☎ 221 621 503

280.10 S/5

Obec Bašť
Obecní 126
250 65 BAŠŤ

V Praze dne 31.10.2016

Veřejná vyhláška

Oznámení o návrhu stanovení místní úpravy provozu na místní komunikaci

Městský úřad Brandýs n/L-Stará Boleslav, Odbor dopravy, jako příslušný orgán státní správy ve věcech provozu na pozemních komunikacích dle ustanovení § 124 odst. (6) zákona č. 361/2000 Sb., O provozu na pozemních komunikacích a o změnách některých zákonů (Zákon o silničním provozu), ve znění pozdějších předpisů (dále jen „Zákon o silničním provozu“) zahájil dne 19.10.2016 na základě žádosti obce Bašť, se sídlem Obecní 126, 250 65 Bašť (dále jen žadatel) řízení o návrhu opatření obecné povahy podle § 171 a násl. části šesté zákona č. 500/2004 Sb., správní řád, ve znění pozdějších předpisů (dále jen správní řád) a podle § 77 odst. 1 písm. c) zákona o silničním provozu ve věci:

stanovení místní úpravy provozu na pozemních komunikacích v tomto rozsahu

Dopravní značení:

Umístění vodorovného a svislého DZ na silnicích č. III/0085 a III/0091 v k.ú. Bašť bude instalováno podle schváleného DIO Policií ČR, DI Praha venkov-VÝCHOD č.j.: KRPS-295996-1/ČJ-2016-011506 ze dne 27.09.2016, které je nedílnou součástí tohoto návrhu opatření obecné povahy

Provedení a umístění: základní velikost; silnice III/0085 a III/0091 v k.ú. Bašť

Důvod místní úpravy provozu: zvýšení bezpečnosti silničního provozu v k.ú. Bašť

Osoba zodpovědná za instalaci a údržbu dopravního značení: DOZNA, Cukrovarská 775, Praha 9, p. Chvátal

V souladu s ustanovením § 172 odst. (4) správního řádu může k návrhu stanovení místní úpravy provozu na silnicích č. III/0085 a III/0091 kdokoli, jehož práva, povinnosti nebo zájmy mohou být tímto opatřením obecné povahy přímo dotčeny, uplatnit k Městskému úřadu Brandýs n./L.-Stará Boleslav písemné připomínky a v souladu s díkcí § 172 odst. (5) správního řádu mohou k návrhu stanovení místní úpravy provozu na silnicích č. III/0085 a III/0091 vlastníci nemovitostí, jejichž práva, povinnosti nebo zájmy související s výkonem vlastnického práva mohou být opatřením obecné povahy přímo dotčeny nebo, určí-li tak správní orgán, i jiné osoby, jejichž oprávněné zájmy mohou být tímto opatřením obecné povahy přímo dotčeny, podat proti návrhu k Městskému úřadu Brandýs n./L.-Stará Boleslav písemné odůvodněné námítky.



Městský úřad Brandýs n./L.-Stará Boleslav, pracoviště Praha 3, Odbor dopravy podle § 172 odst. (1) správního řádu

vyzývá

dotčené osoby, aby k návrhu stanovení místní úpravy provozu na silnicích č. III/0085 a III/0091 podávaly písemné připomínky nebo písemné odůvodněné námítky doručením Městskému úřadu Brandýs n./L.-Stará Boleslav ve lhůtě **do 30 dnů** ode dne jeho zveřejnění. Zmeškání úkonu nelze prominout. O námítkách rozhoduje správní orgán, který opatření obecné povahy vydává. Lhůta k podání písemných připomínek je správním orgánem stanovena v souladu s ustanovením § 174 odst. (1) správního řádu za podmínek definovaných v § 39 správního řádu a lhůta k podání písemných odůvodněných námitek je stanovena v souladu s ustanovením § 175 odst. (5) správního řádu

„otisk úředního razítka“

Ing. Milena Pávová
vedoucí odboru dopravy

Toto oznámení musí být vyvěšeno po dobu 15 dnů na úřední desce Městského úřadu Brandýs n./L.-Stará Boleslav

Vyvěšeno dne:

Sejmuto dne:

Razítko, podpis orgánu, který potvrzuje vyvěšení a sejmutí oznámení.


Vývěsní lhůta začíná den následující po dni vyvěšení. Sejmutí vyhlášky je možno následující pracovní den po posledním (patnáctém) dni vývěsní lhůty.

Oznámení se zveřejňuje též způsobem umožňujícím dálkový přístup


Obdrží:

- Policie ČR-KŘ-DI Praha venkov-VÝCHOD: S žádostí o zajištění kontroly této úpravy silničního provozu
- Obec Bašť- se žádostí o vyvěšení na úřední desce a o zpětné zaslání potvrzeného vyvěšení pod dobu 15 dní (obec je povinna v souladu s ustanovením § 25 odst. 3 správního řádu písemnost bezodkladně vyvěsit na své úřední desce na dobu nejméně 15 dnů)
- KSÚS Středočeského kraje, Zborovského 11, 150 21 Praha 5
- spis

Priloha 7: Psychologické zvýraznění vjezdu do obce ze směru Líbeznice –
Bcšt (kap. 6.2) M1:250

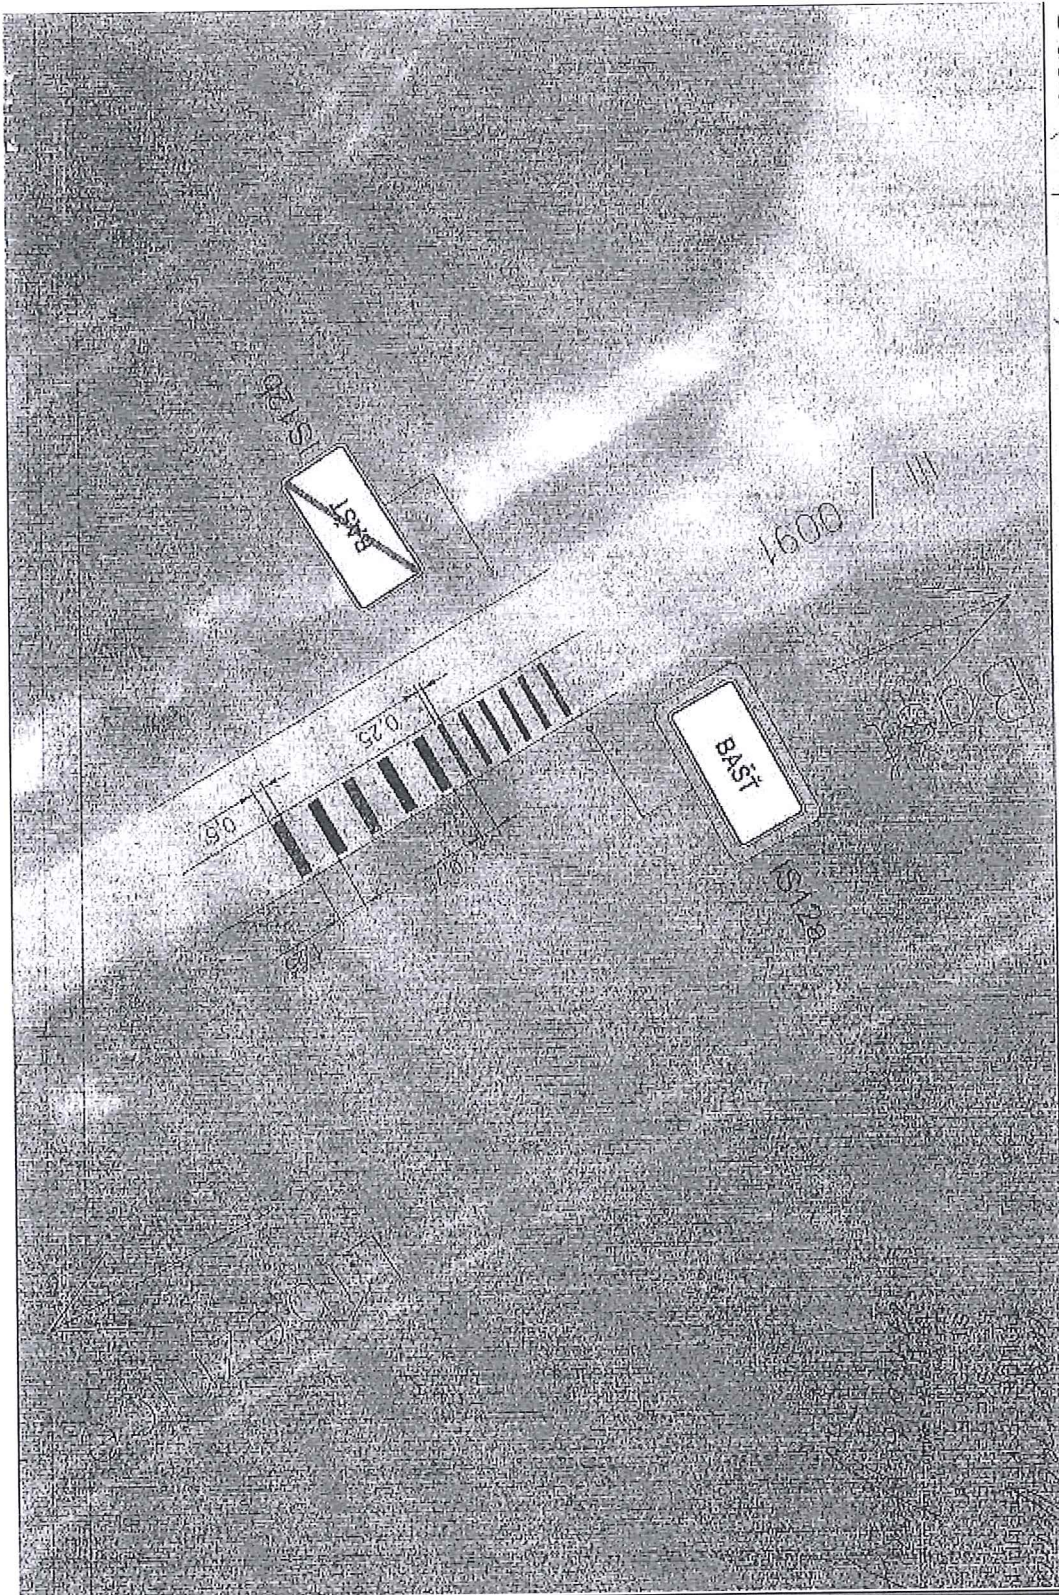


Priloha 8: Psychologické zvýraznění vjezdu do obce ze smě
 Křížany – Bašť (kcp. 6.2) M1:250

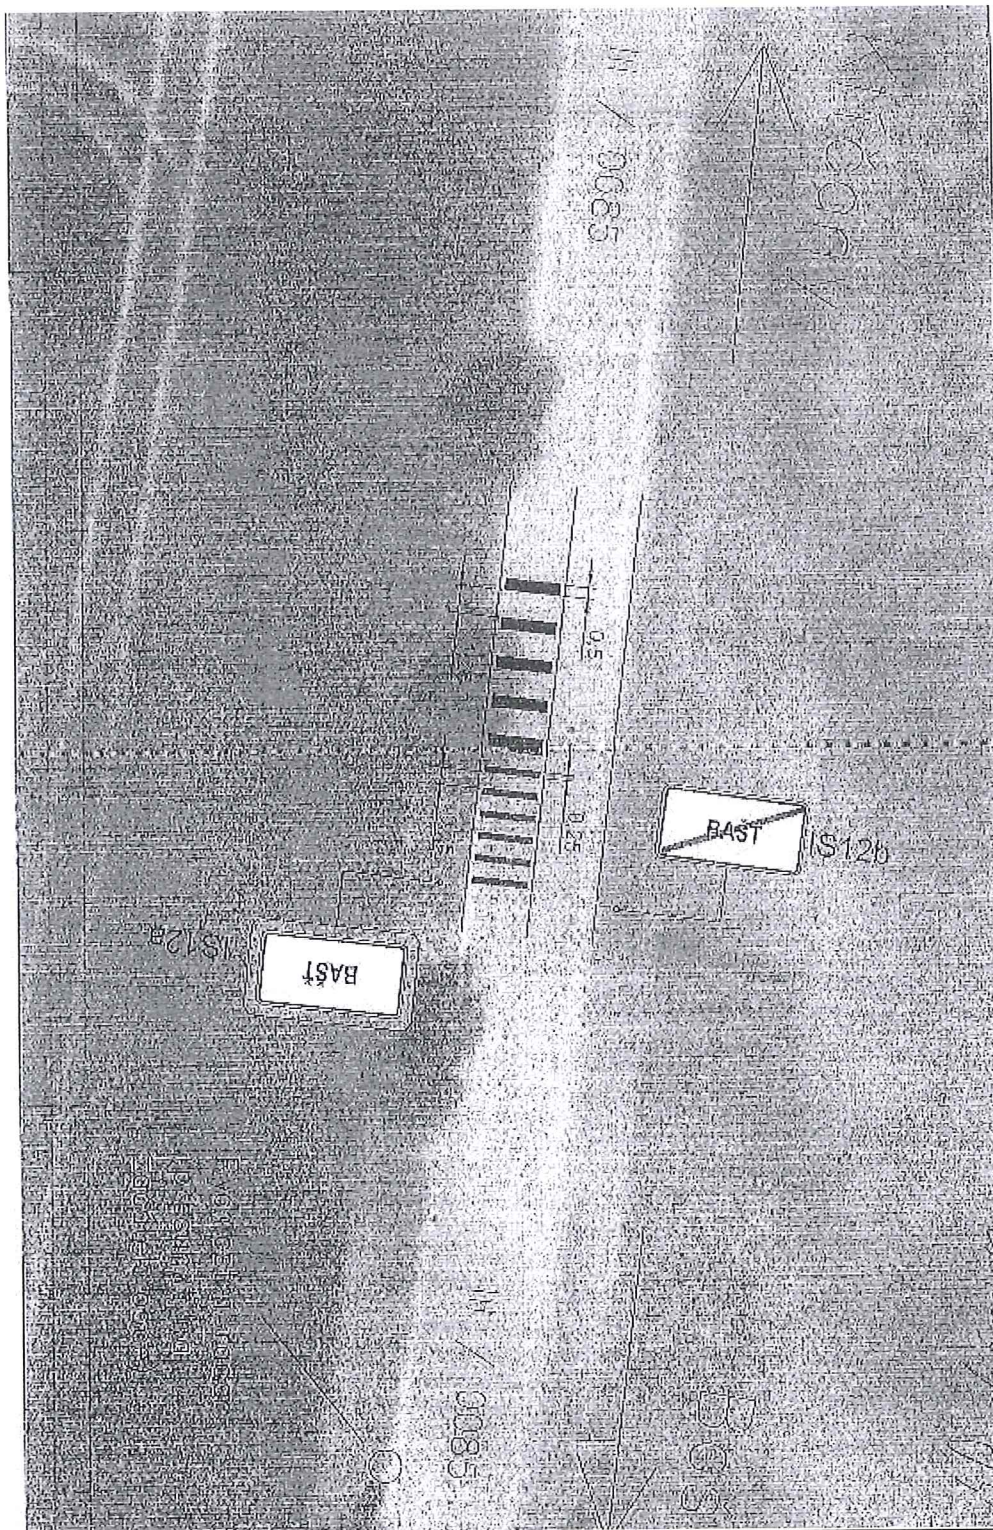

2008-06-16 11:16:01
 POLICE ČESKÉ REPUBLIKY

 27.9.2016

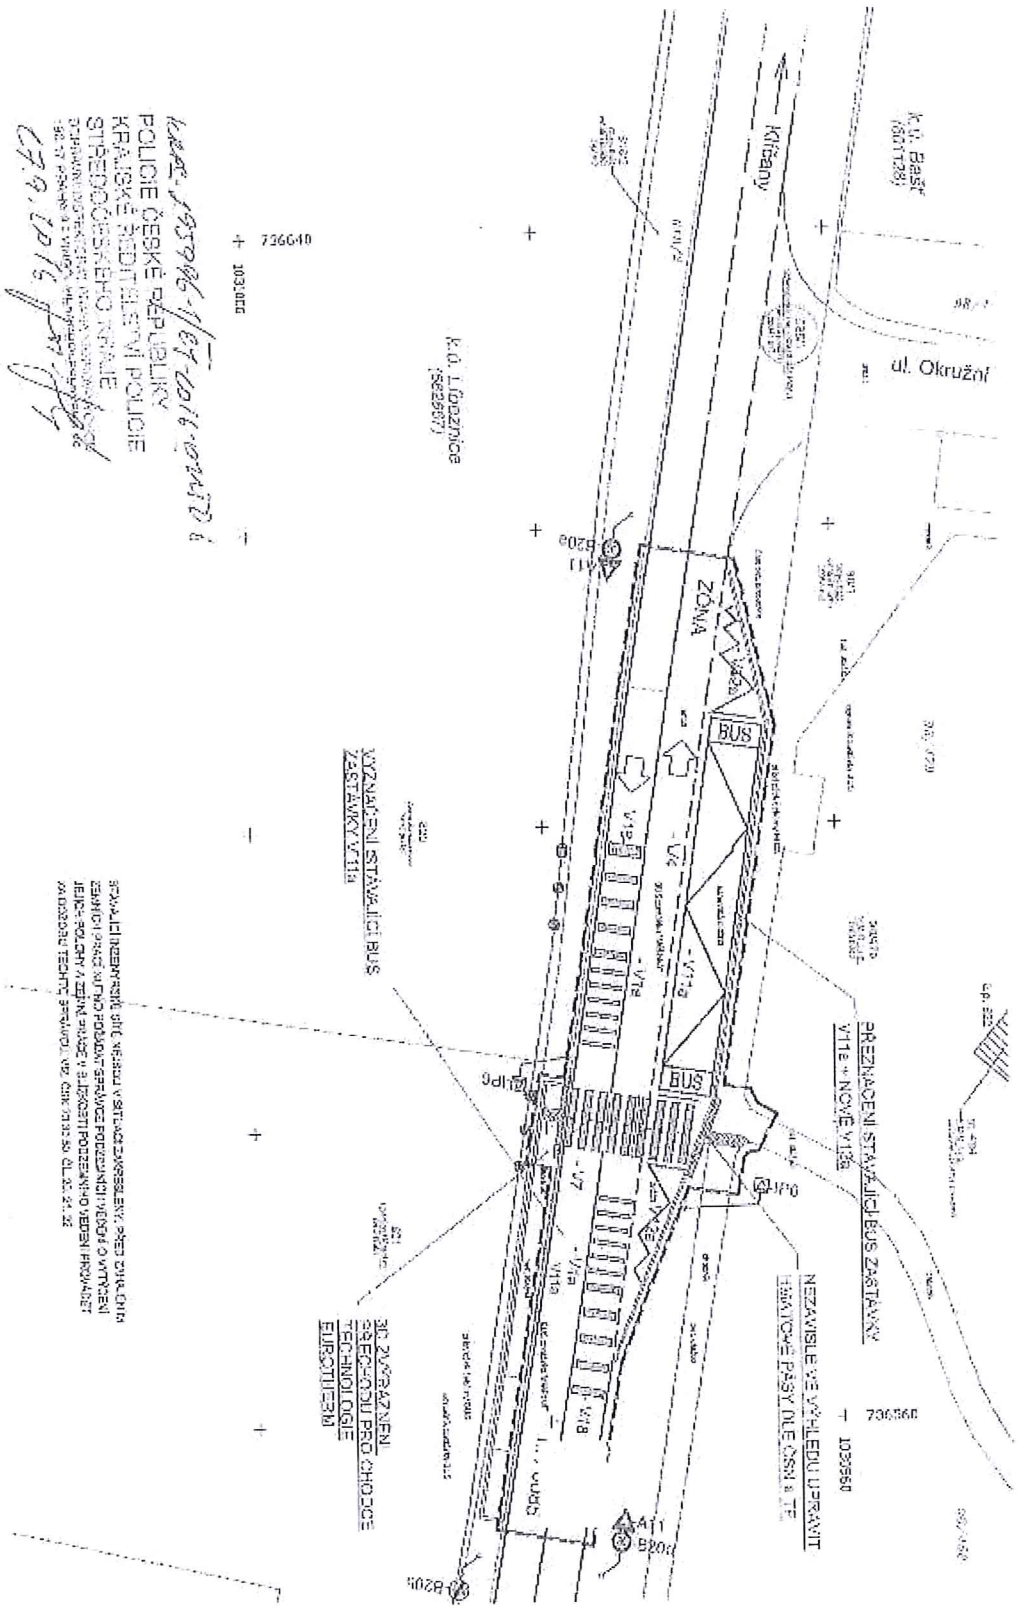



